

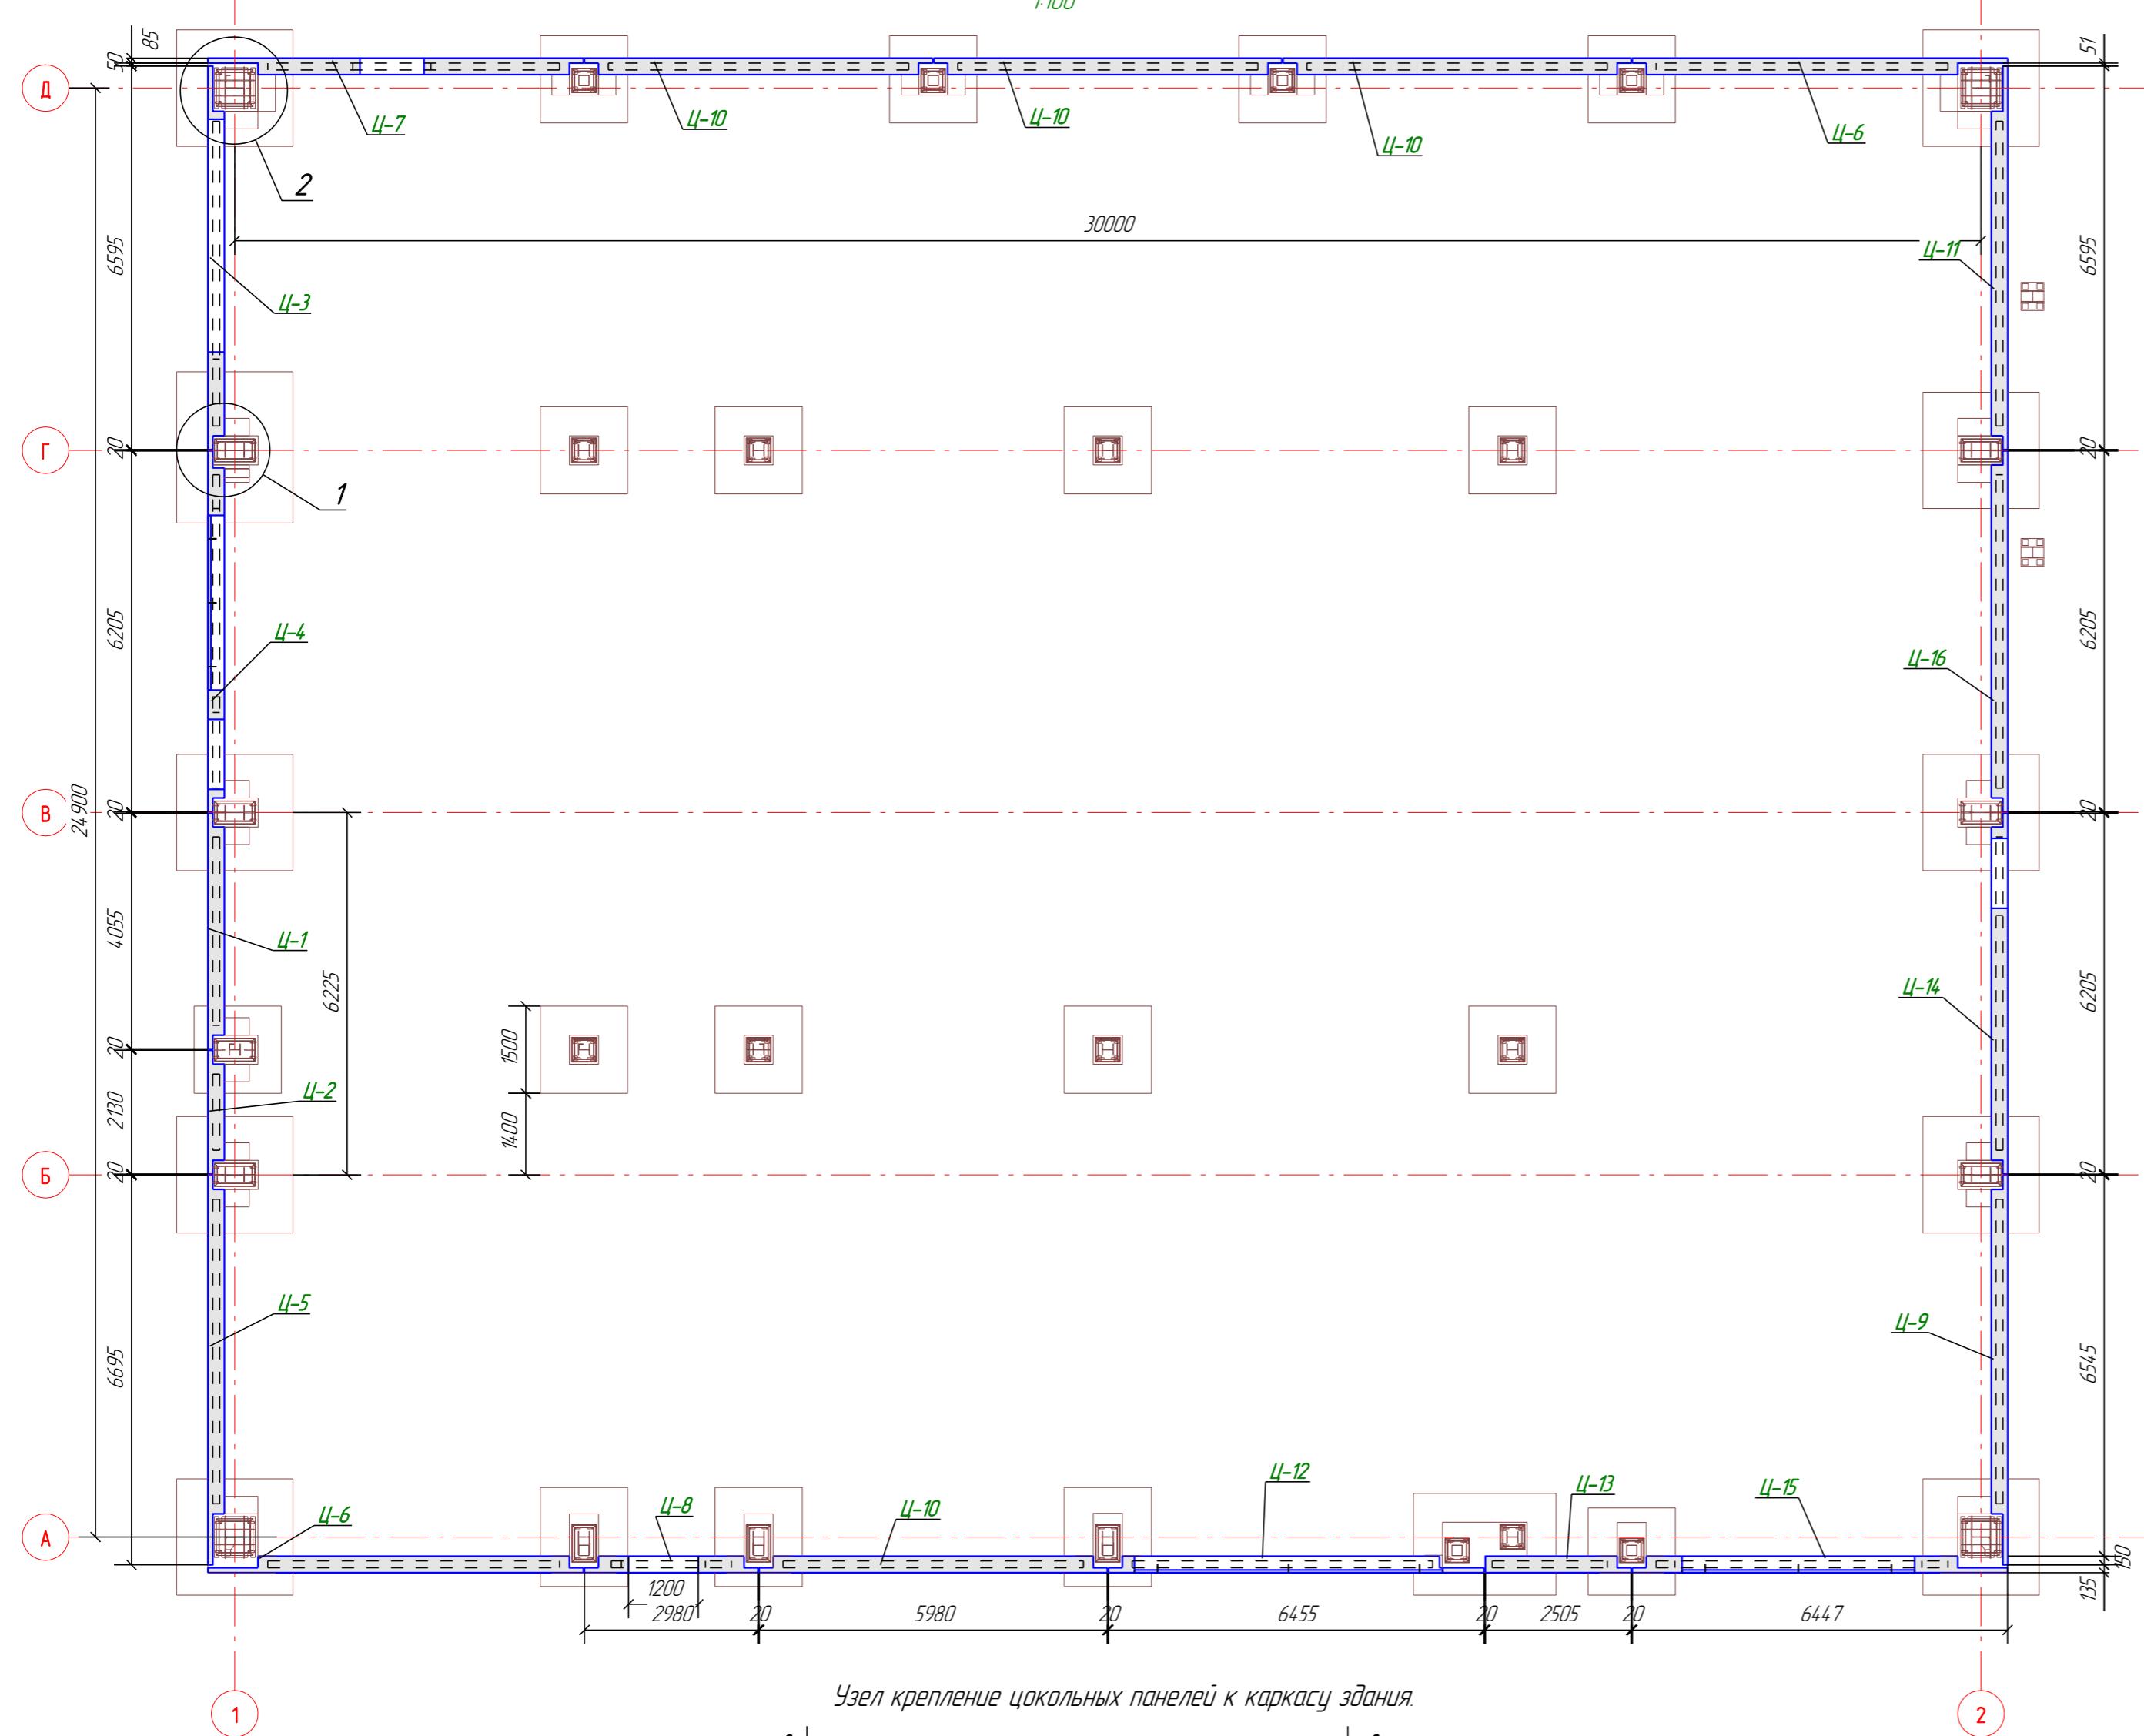


Схема расположения цокольных панелей



1:100

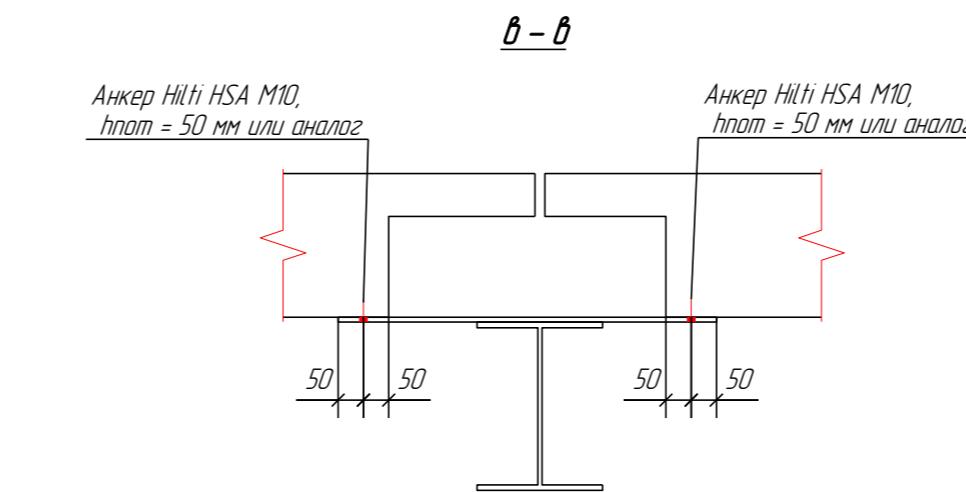

Узел крепление цокольных панелей к каркасу здания

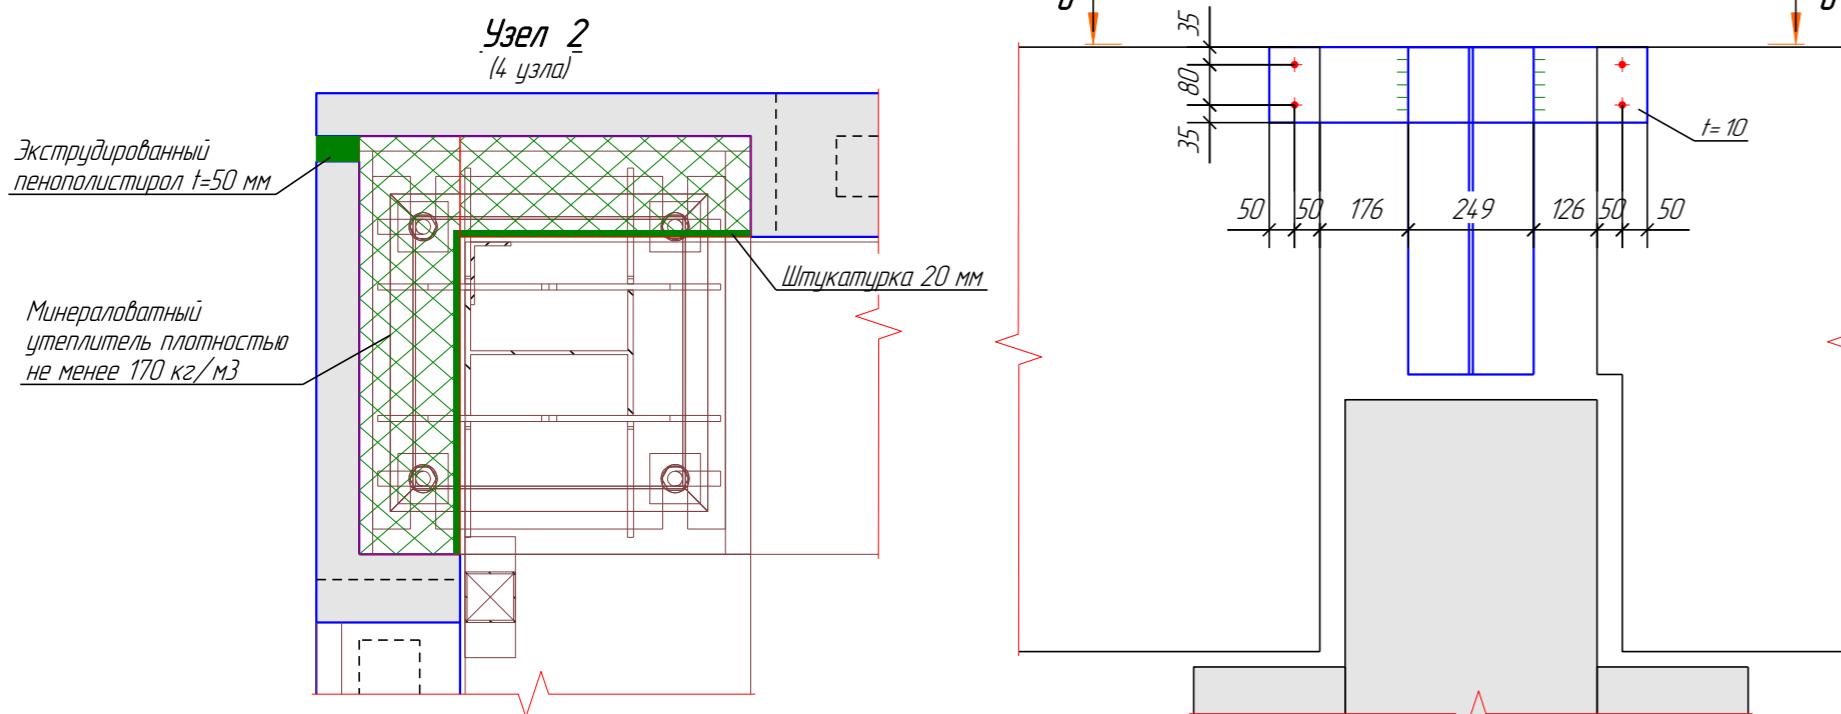

Поз.	Обозначение	Наименование	Кол.	Масса ед. кг	Примечание
<u>Материалы</u>					
Ц-1	Цокольная панель	Бетон B25 F200 W8	1	0.89 м³	0.89 м³
Ц-2	Цокольная панель	Бетон B25 F200 W8	1	0.44 м³	0.44 м³
Ц-3	Цокольная панель	Бетон B25 F200 W8	1	1.13 м³	1.13 м³
Ц-4	Цокольная панель	Бетон B25 F200 W8	1	1.08 м³	108 м³
Ц-5	Цокольная панель	Бетон B25 F200 W8	1	1.40 м³	140 м³
Ц-6	Цокольная панель	Бетон B25 F200 W8	2	1.35 м³	2.70 м³
Ц-7	Цокольная панель	Бетон B25 F200 W8	1	1.28 м³	128 м³
Ц-8	Цокольная панель	Бетон B25 F200 W8	1	0.58 м³	0.58 м³
Ц-9	Цокольная панель	Бетон B25 F200 W8	1	1.40 м³	140 м³
Ц-10	Цокольная панель	Бетон B25 F200 W8	4	1.35 м³	5.40 м³
Ц-11	Цокольная панель	Бетон B25 F200 W8	1	1.39 м³	1.39 м³
Ц-12	Цокольная панель	Бетон B25 F200 W8	1	1.01 м³	1.01 м³
Ц-13	Цокольная панель	Бетон B25 F200 W8	1	0.49 м³	0.49 м³
Ц-14	Цокольная панель	Бетон B25 F200 W8	1	1.33 м³	1.33 м³
Ц-15	Цокольная панель	Бетон B25 F200 W8	1	1.09 м³	1.09 м³
Ц-16	Цокольная панель	Бетон B25 F200 W8	1	1.40 м³	140 м³

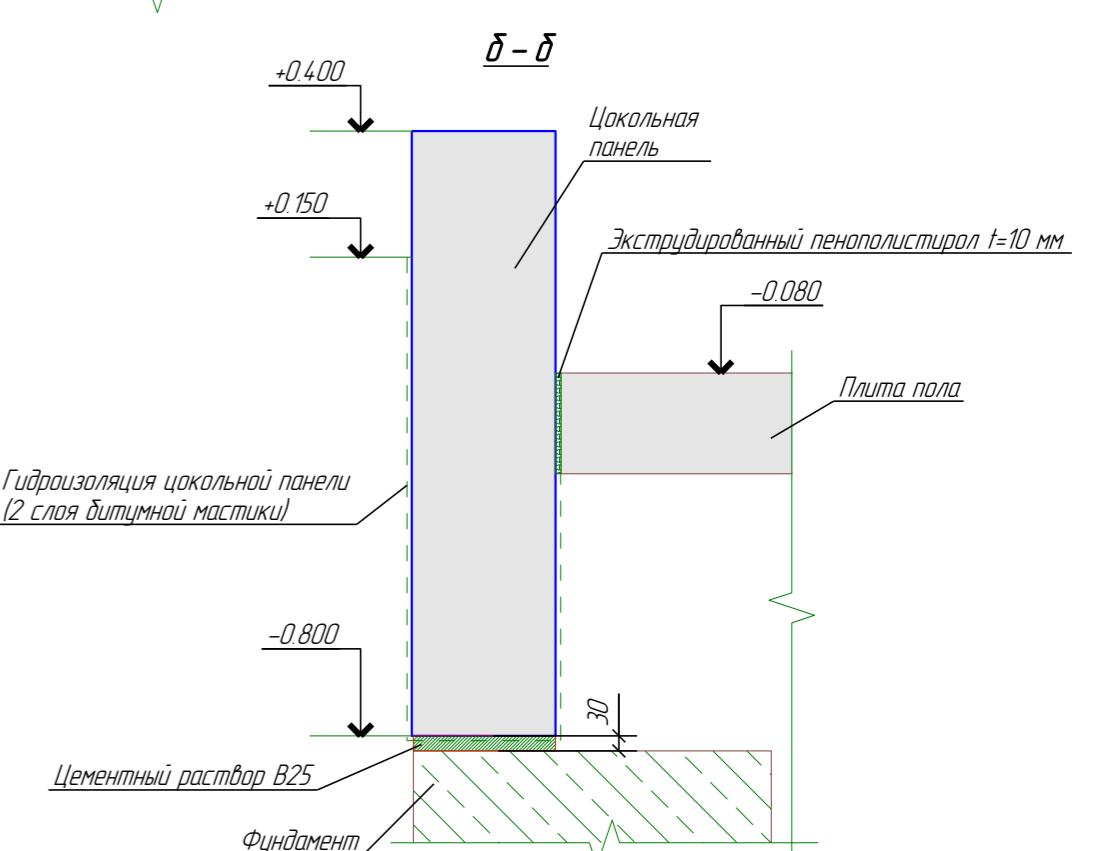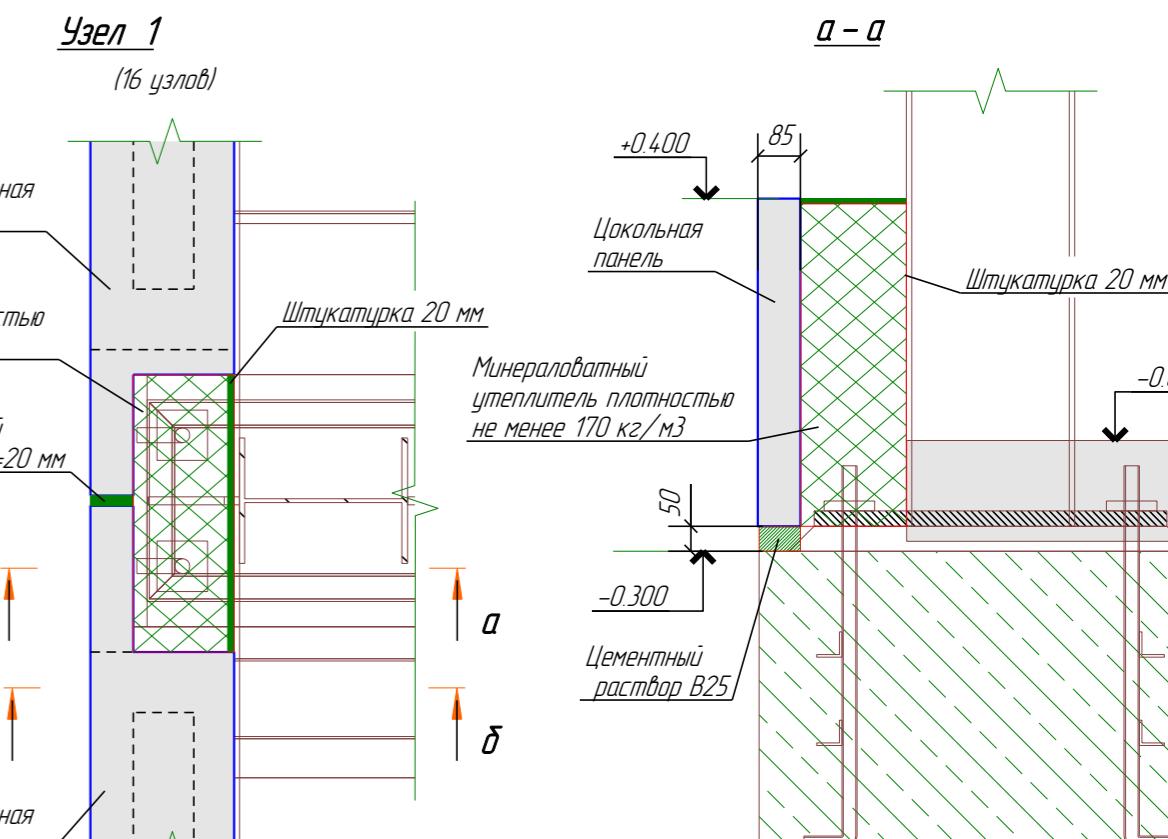

Номер проекта

Здание котельной с дымовой трубой

Изм.	Кол.	Лист	№ док.	Подп.	Дата	Стадия	Лист	Листов
ГИП	Пример					Пример		
Проверил	Пример							
Разработал	Пример							
НКонтроль	Пример							

Схема расположения цокольных панелей

bimproiect@gmail.com
telegram: +38096-360-32-32
ВИМ ПРОЕКТ