

Балочная клетка на отм. -0.300 и -0.440

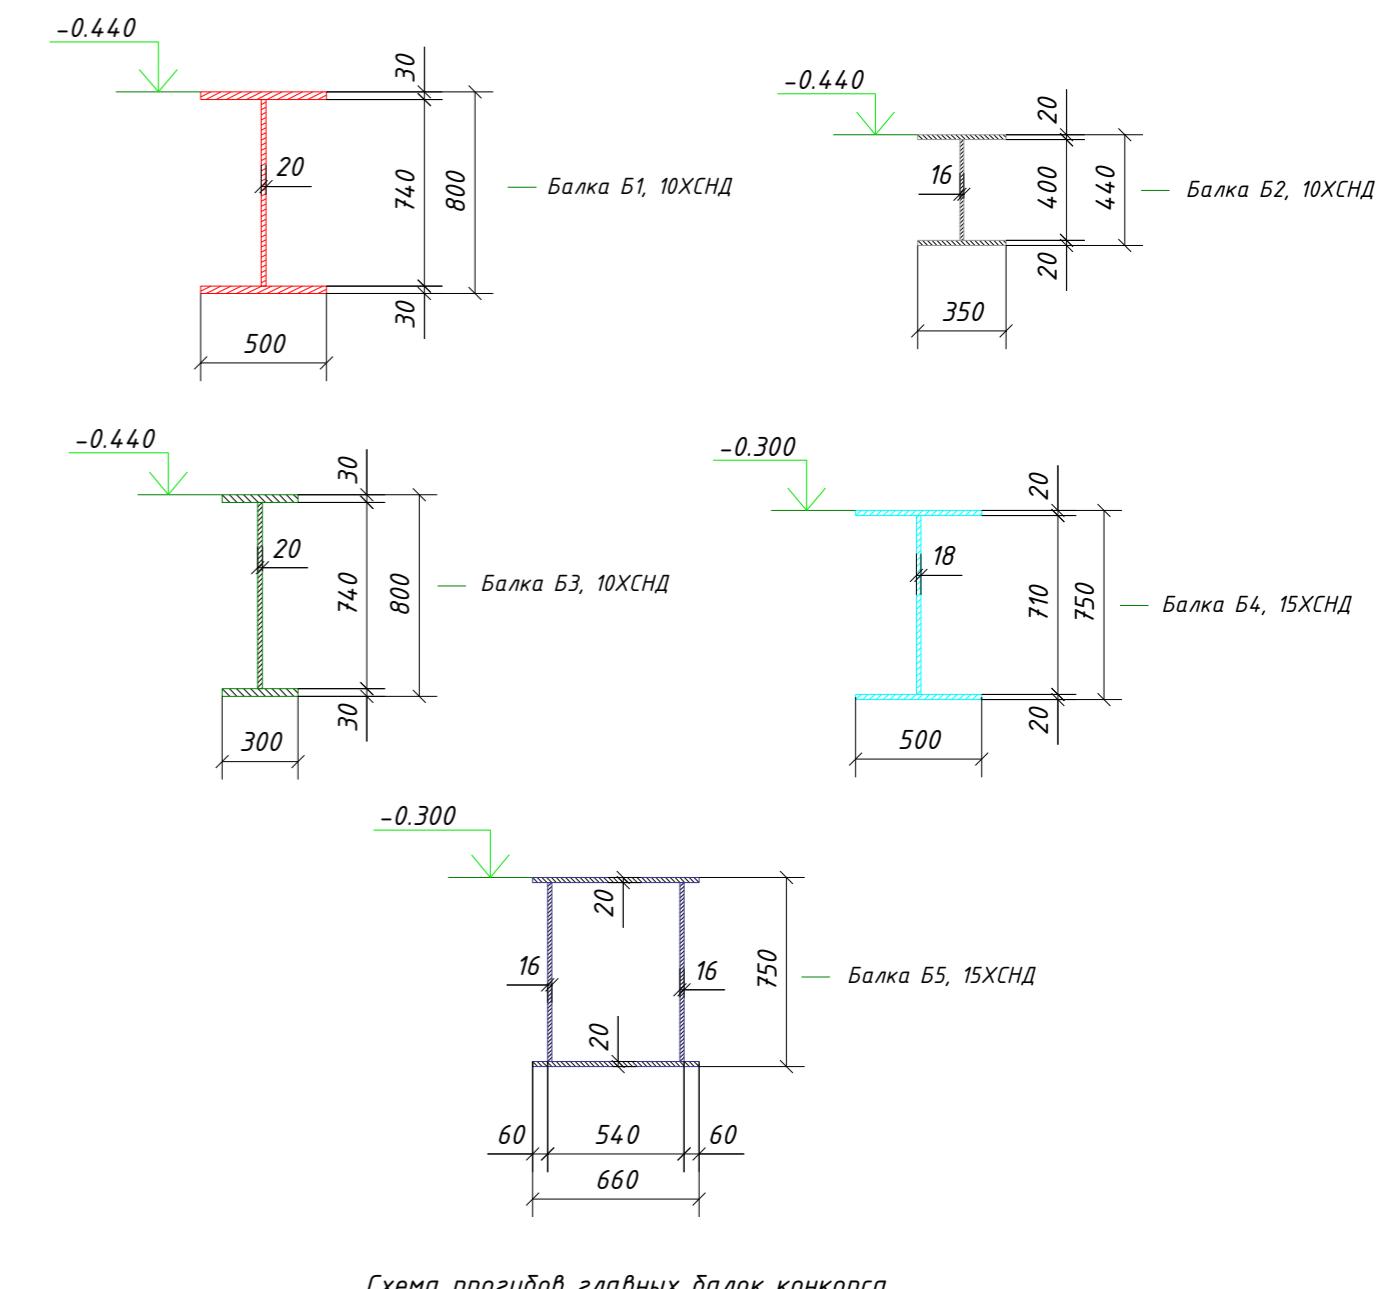
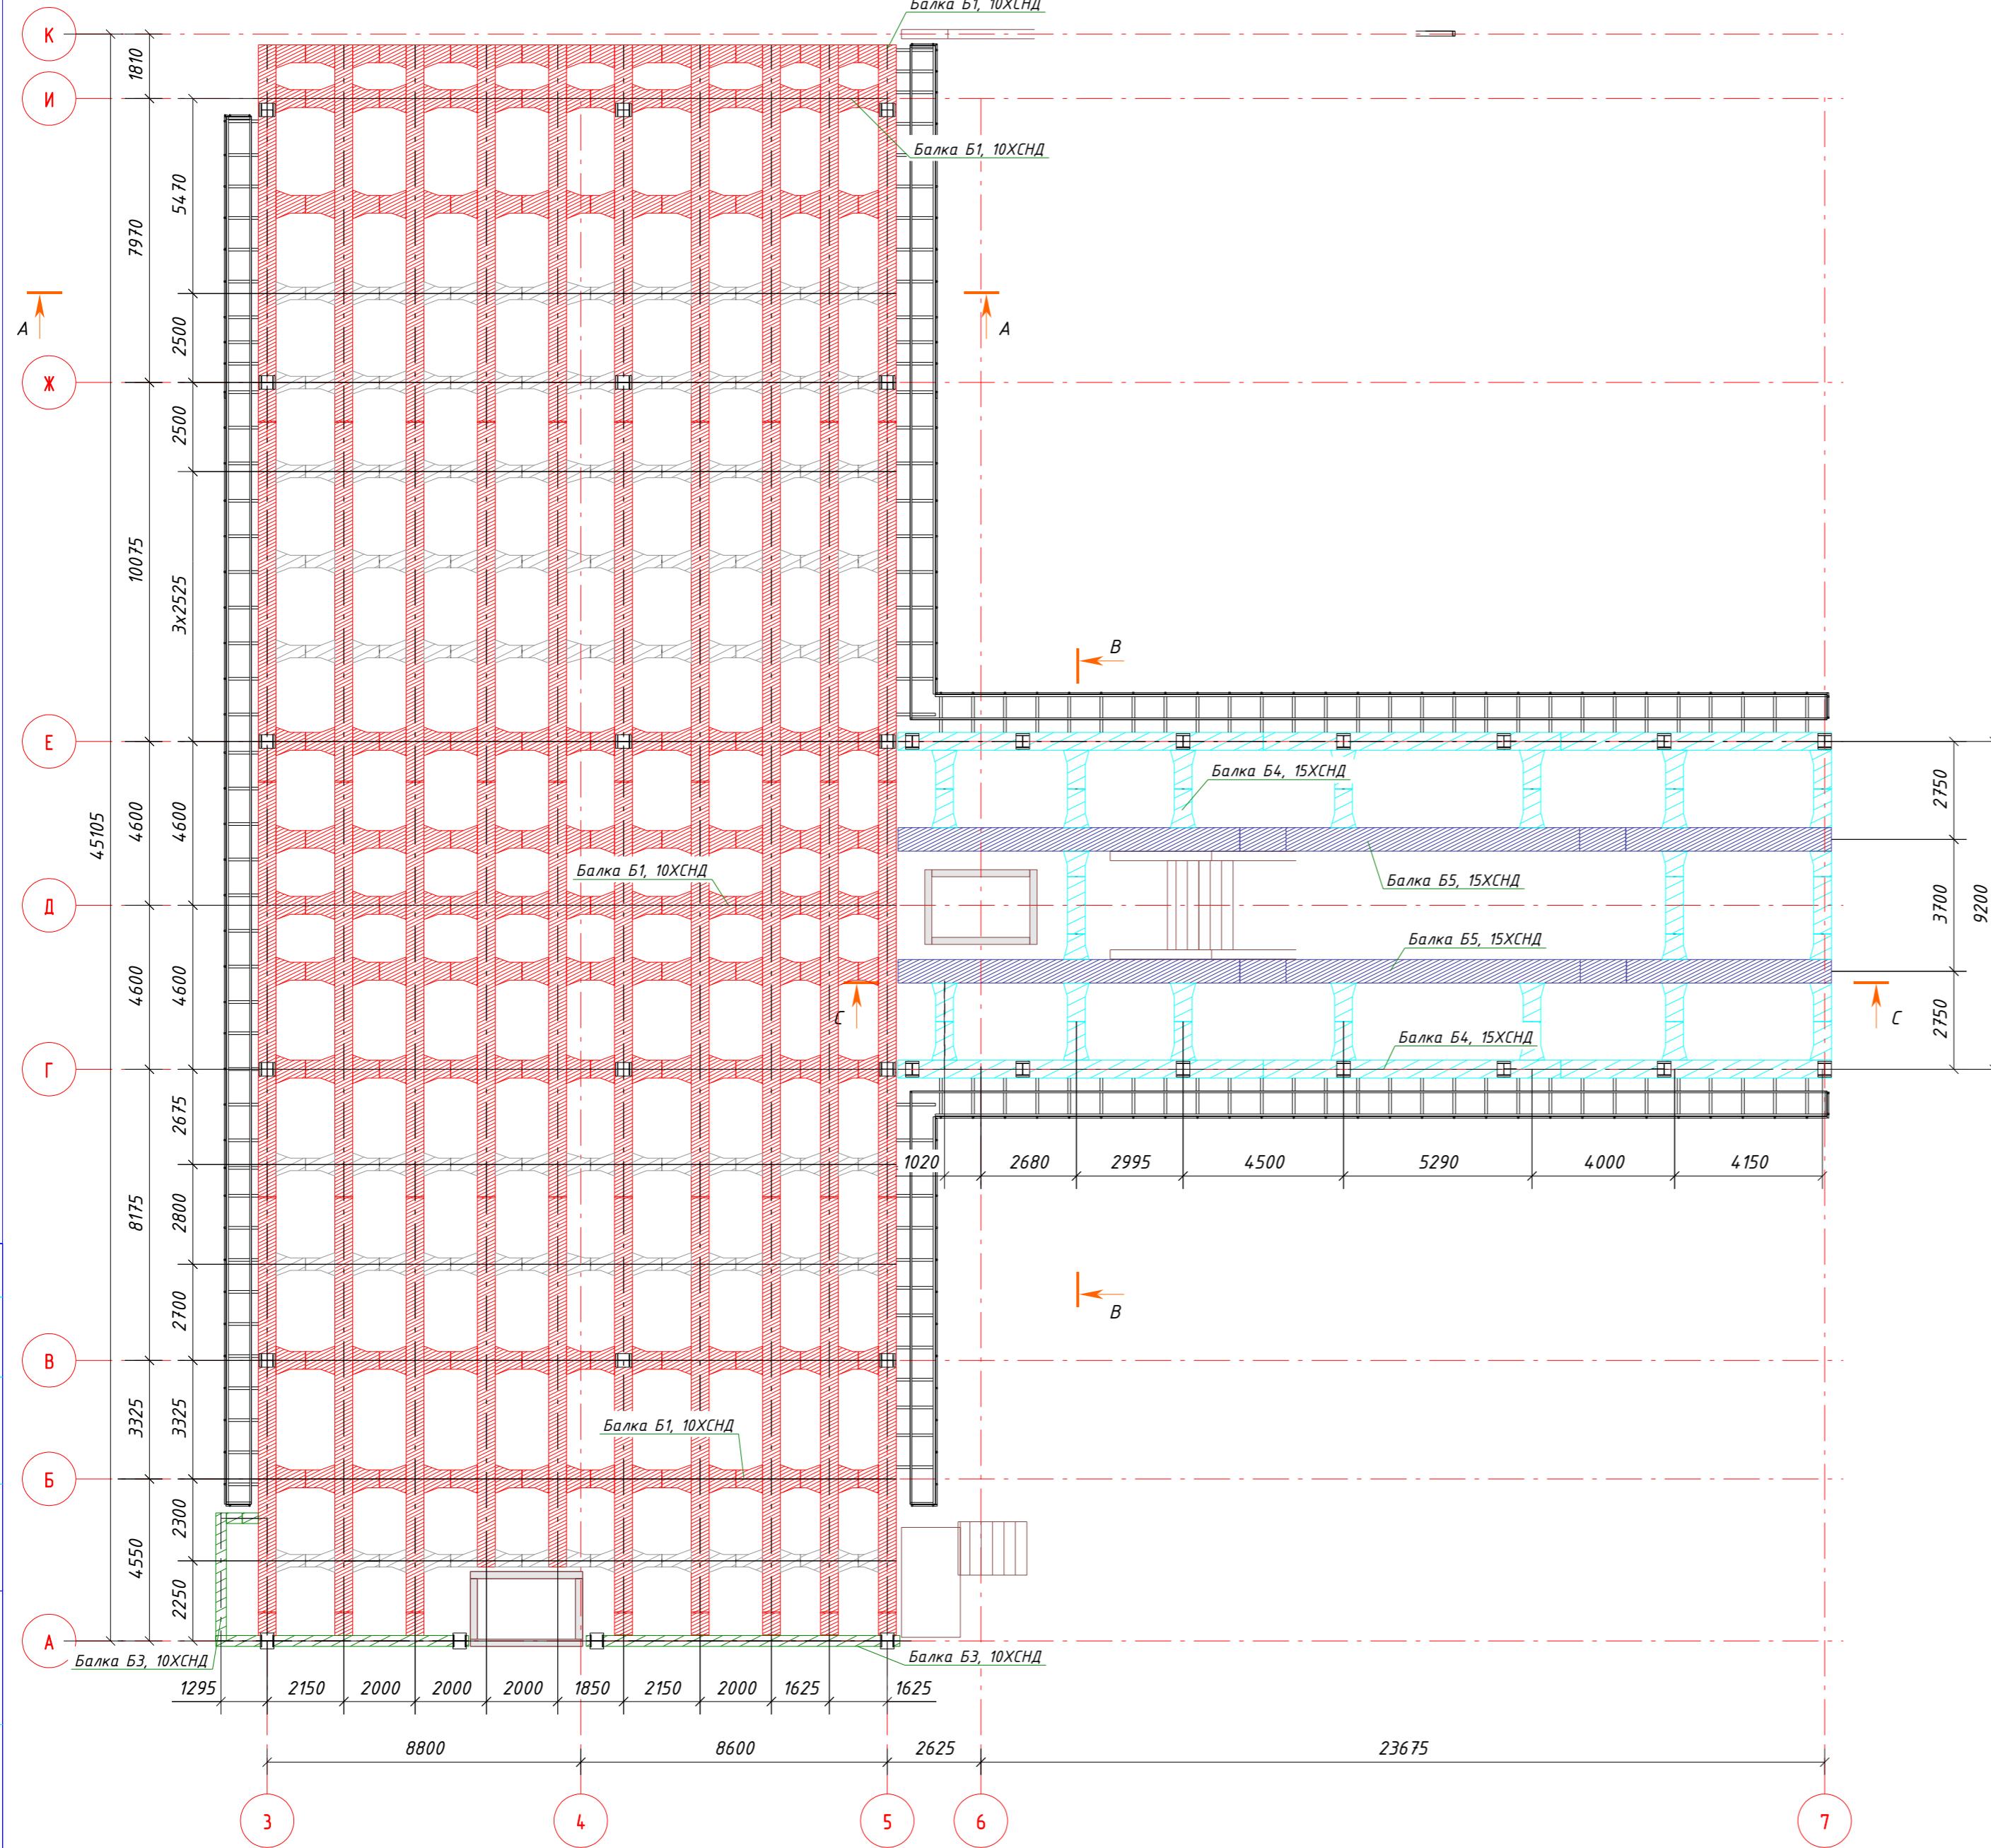


Схема прогибов главных балок конкорса


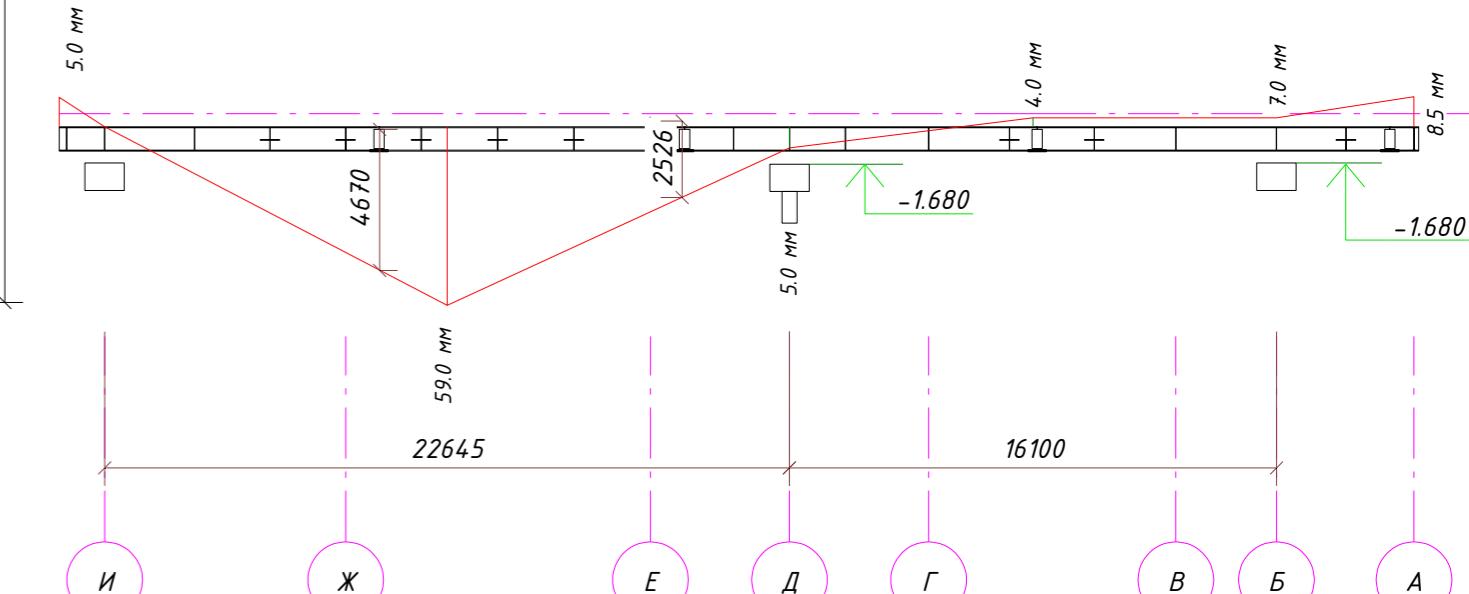


Схема строительного подъема главных балок конкорса

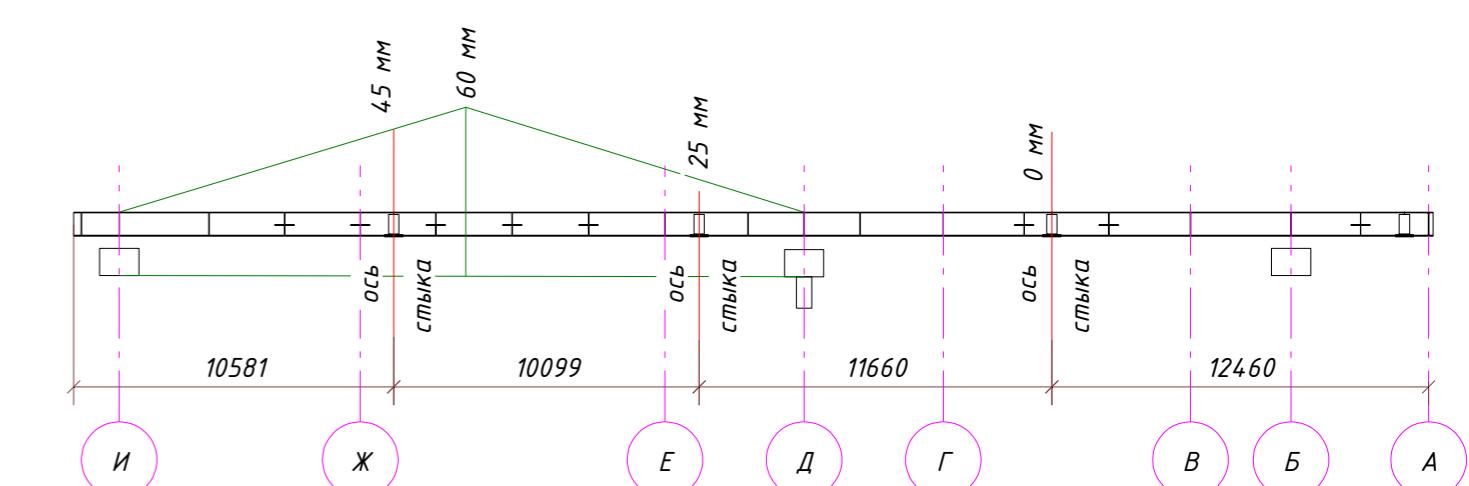

Номер проекта

Проектирование остановочного пункта

Изм.	Кол.уч	Лист	№док.	Подп.	Дата	Стадия	Лист	Листов
ГИП	Пример					Пример		
Проверил	Пример							
Разработал	Пример							
НКонтроль	Пример							

Пример