
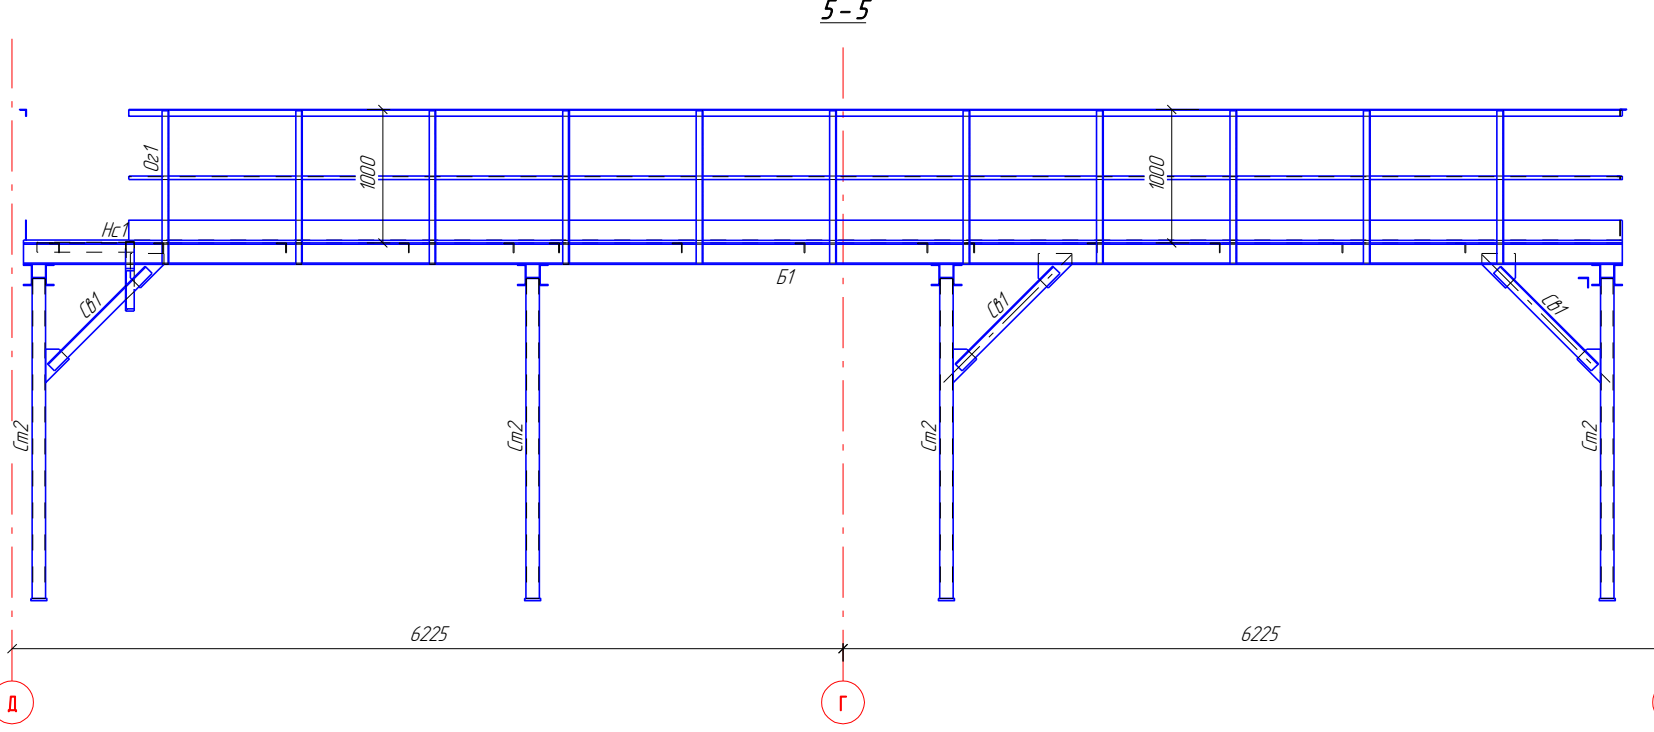
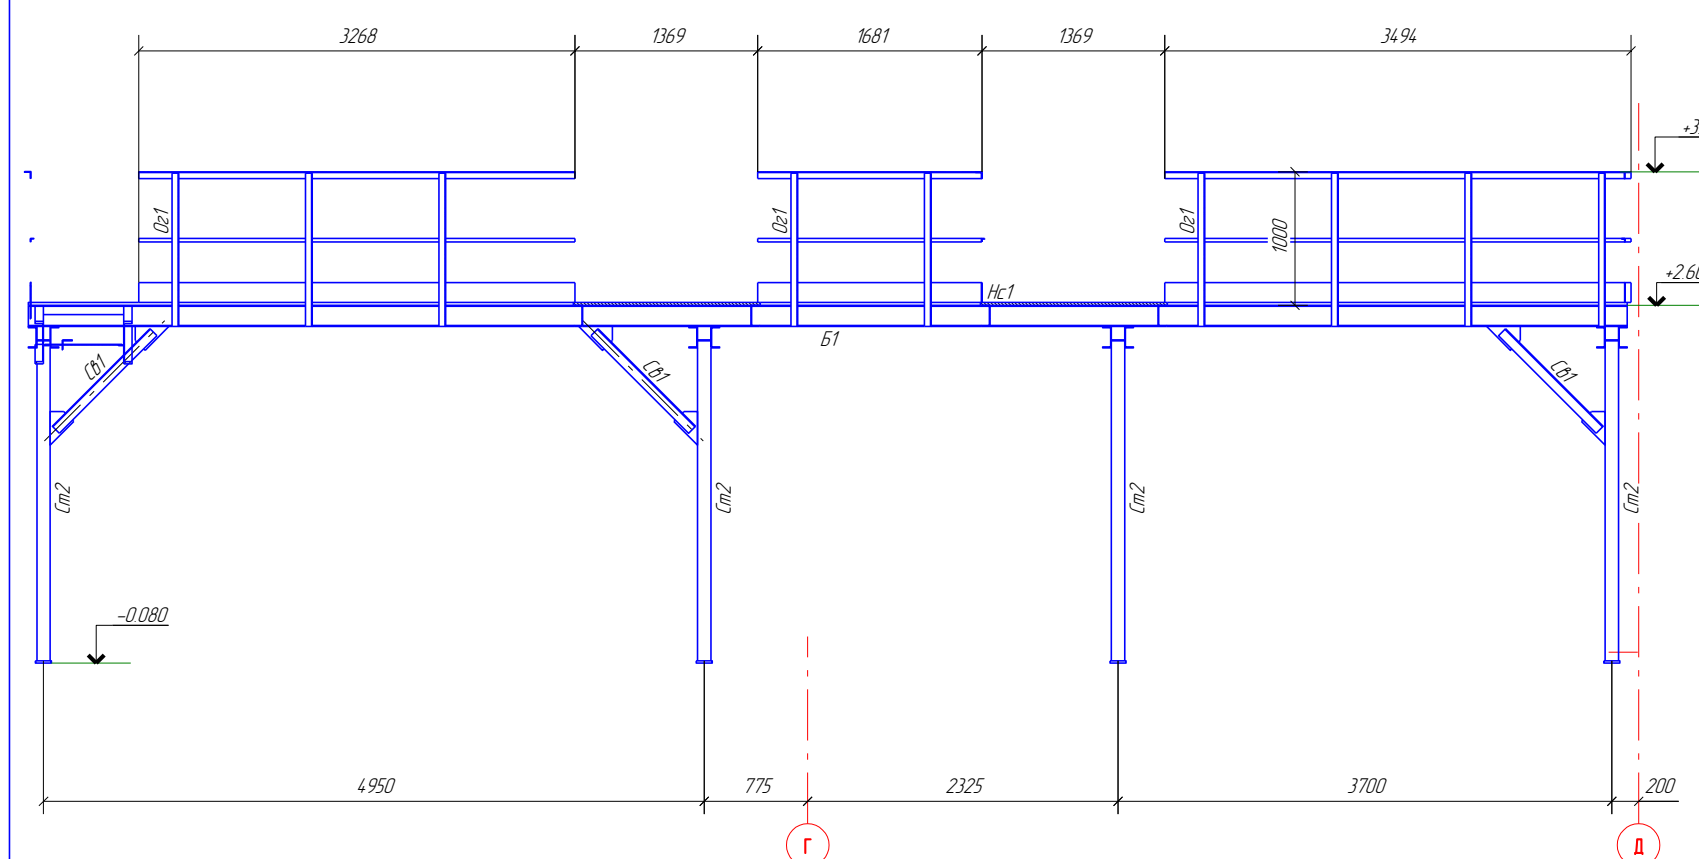
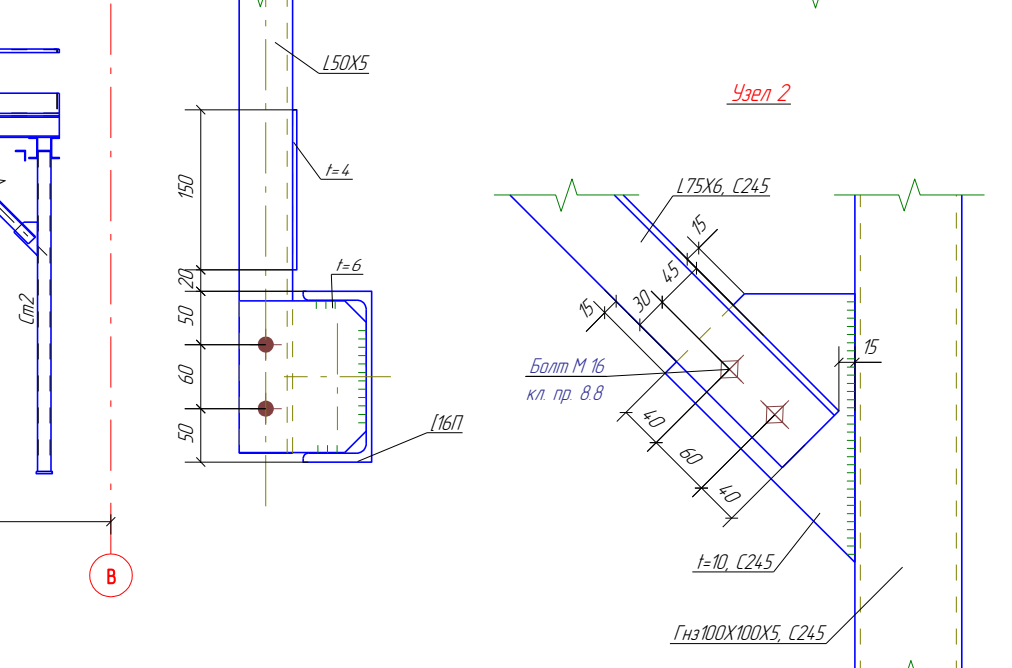
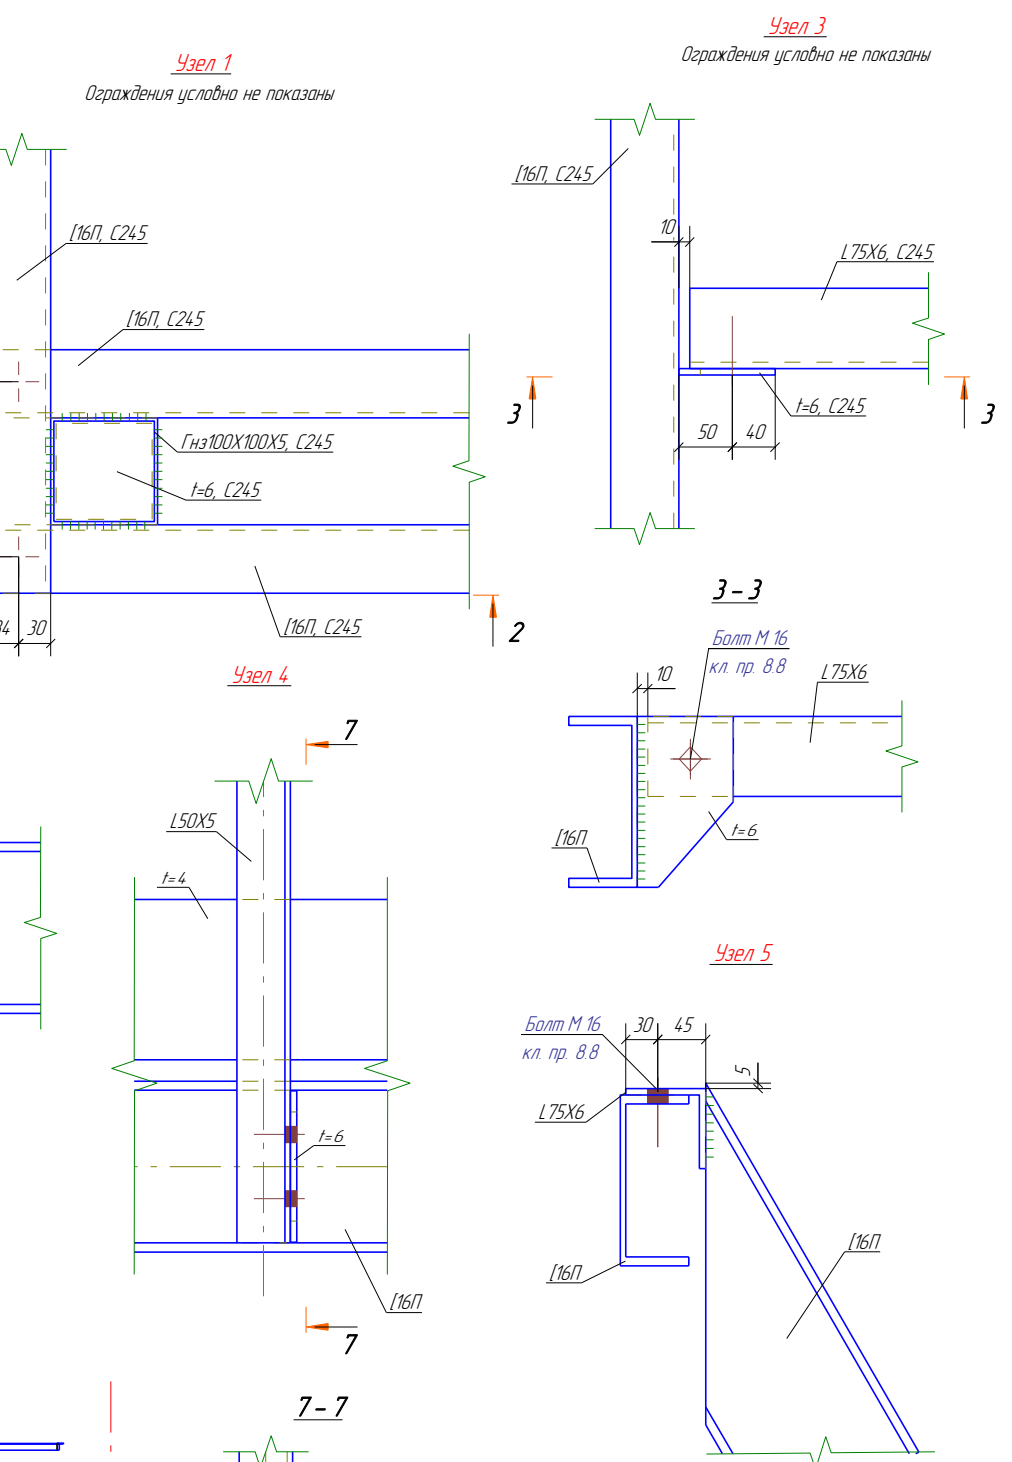
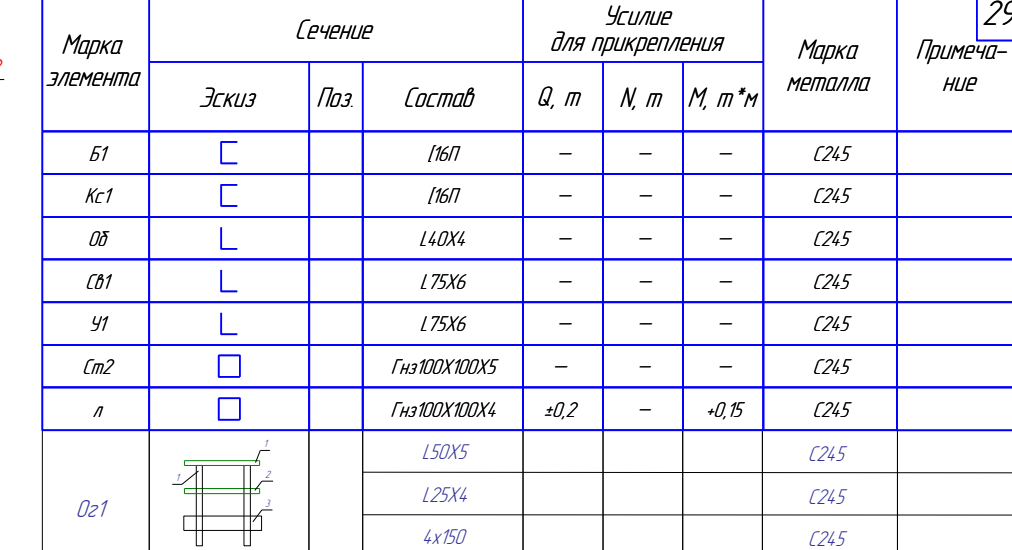
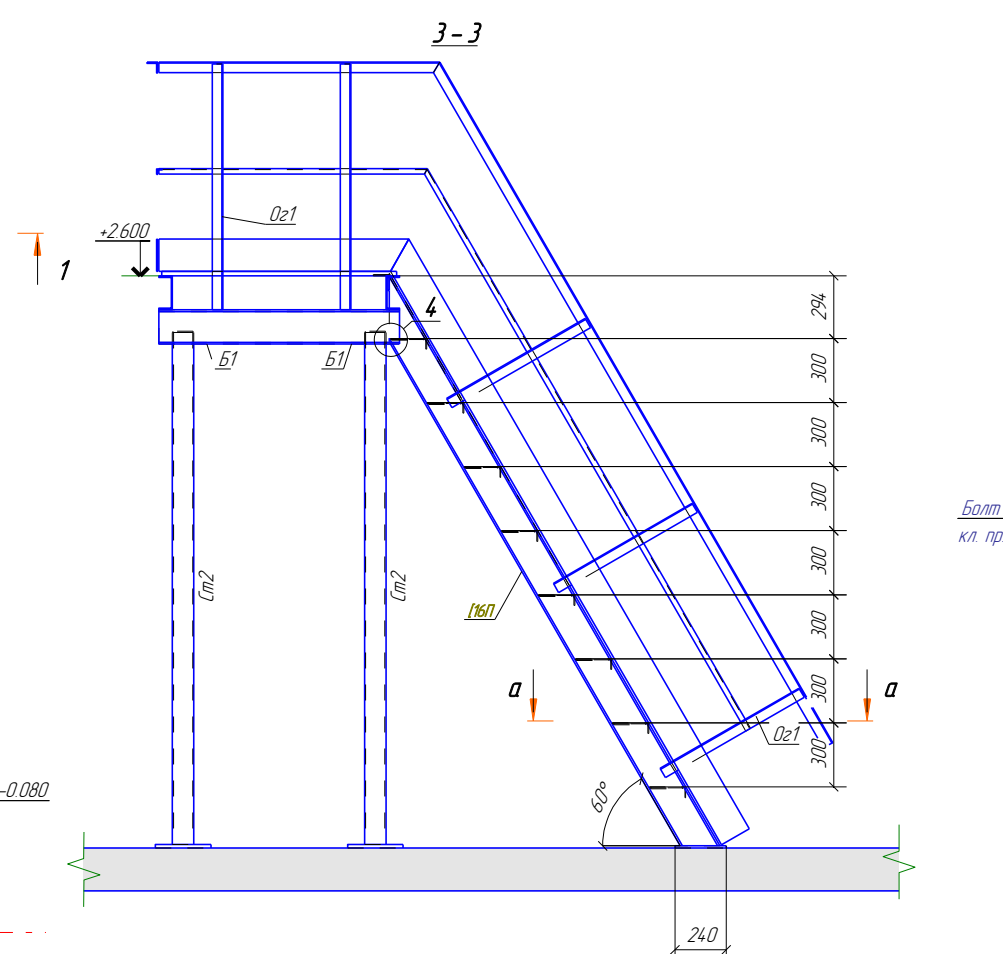
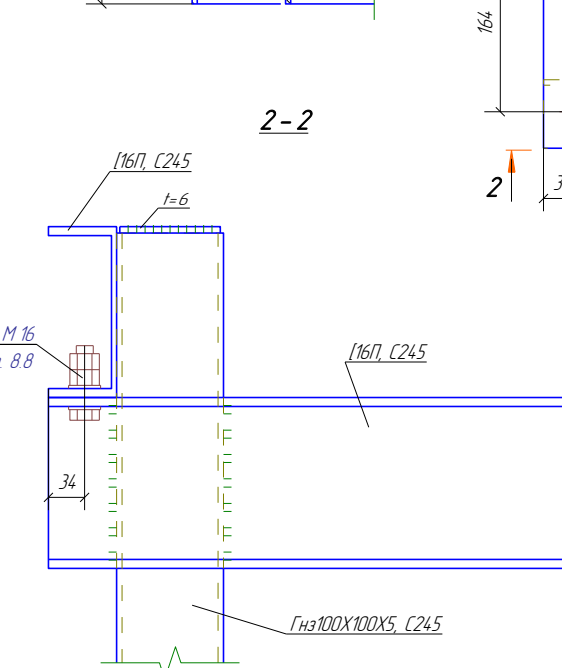
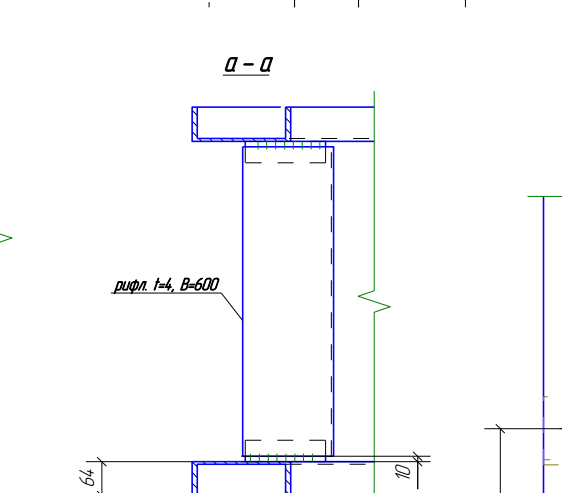
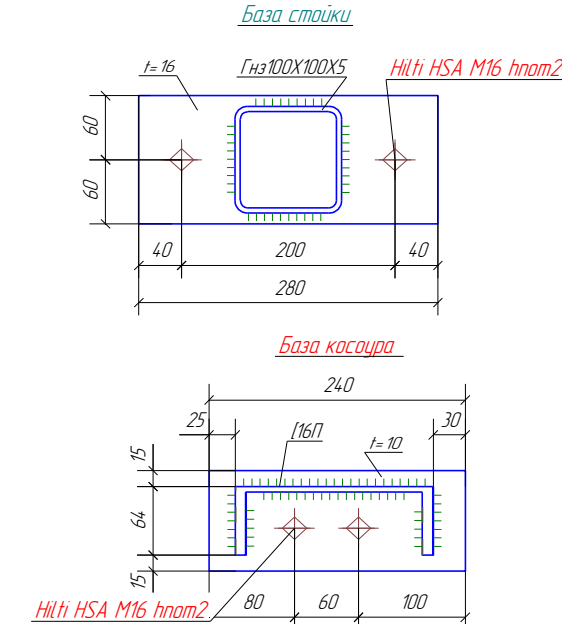
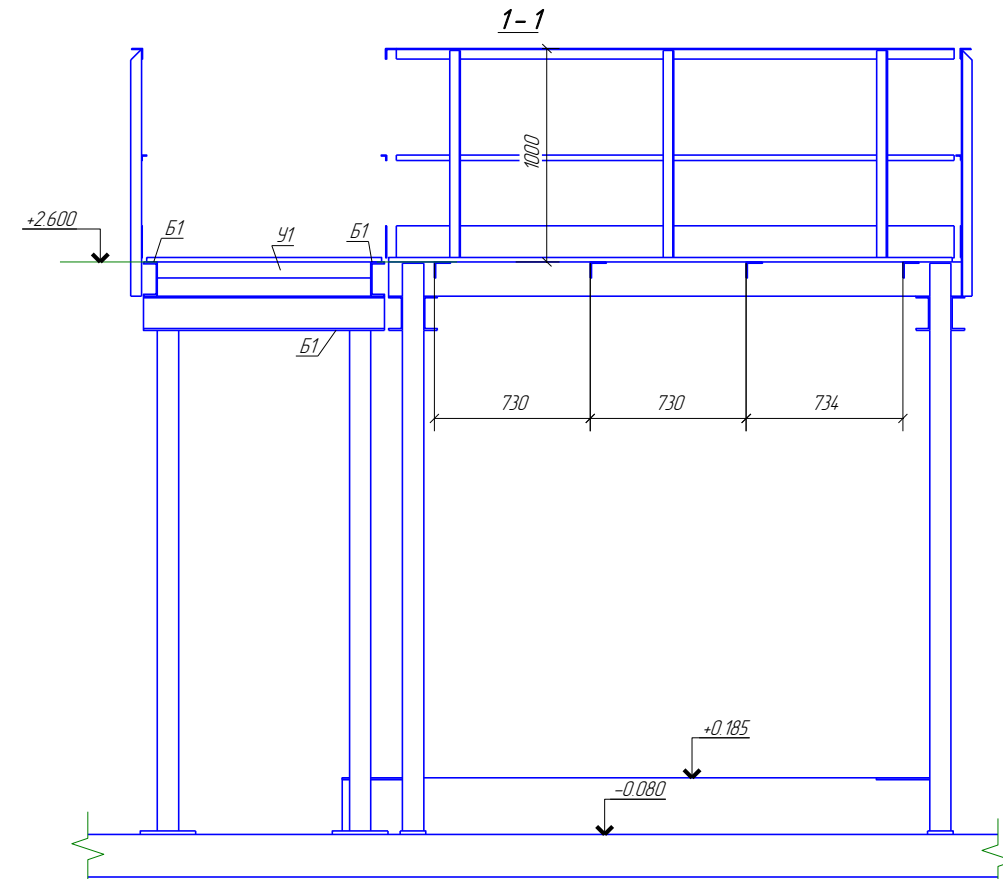
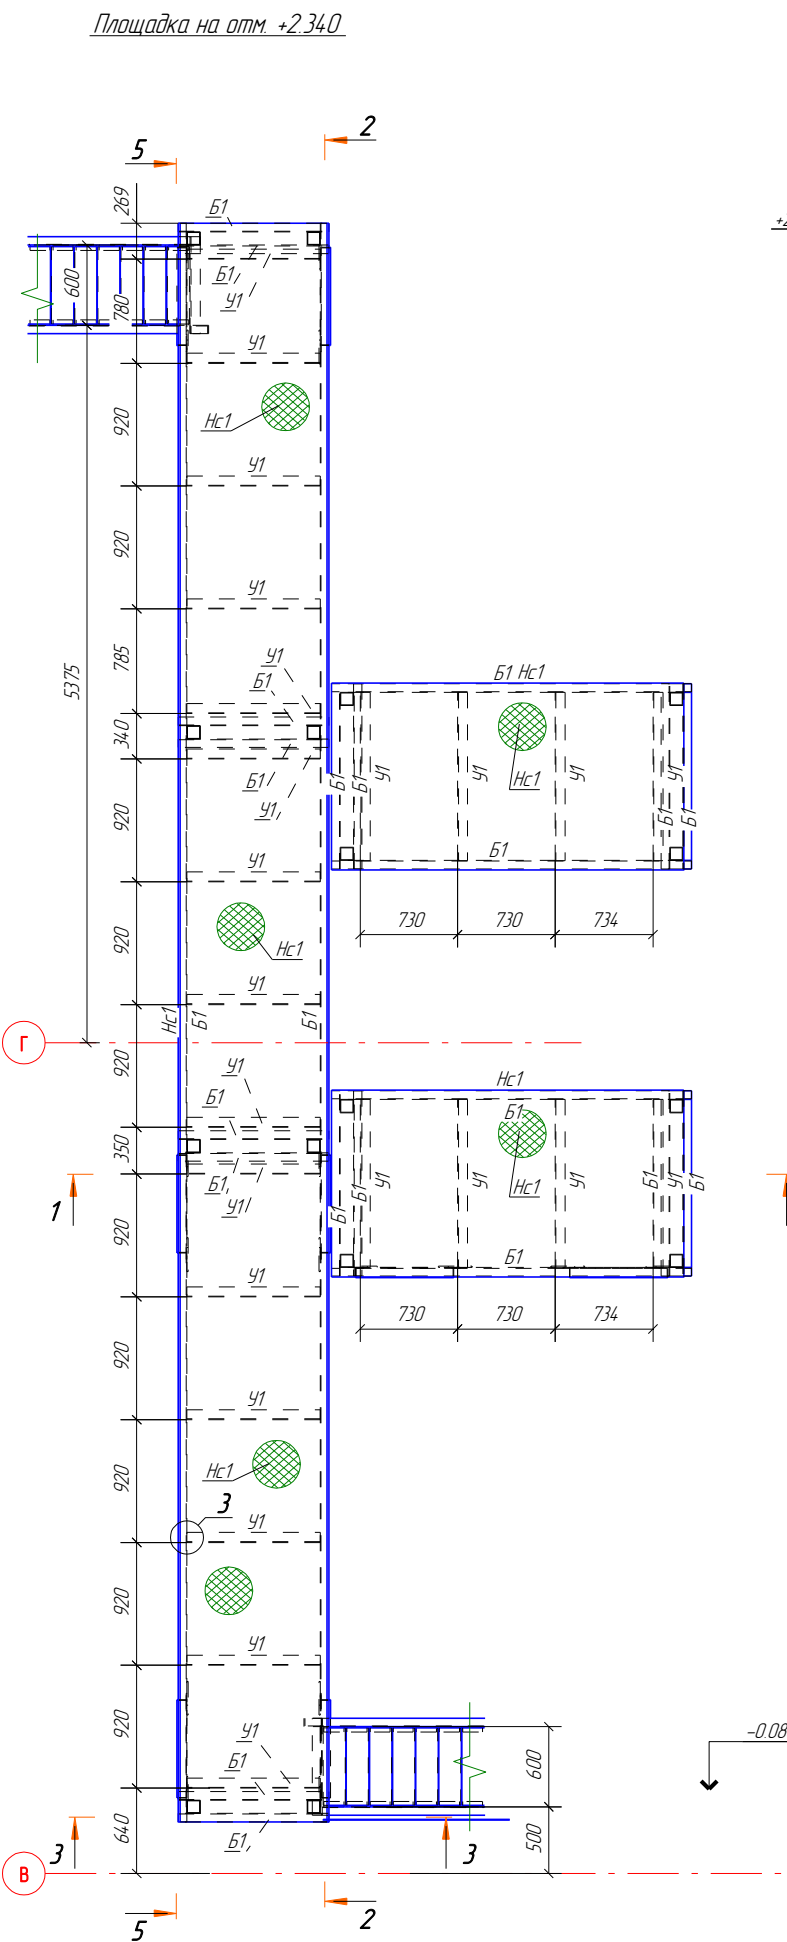


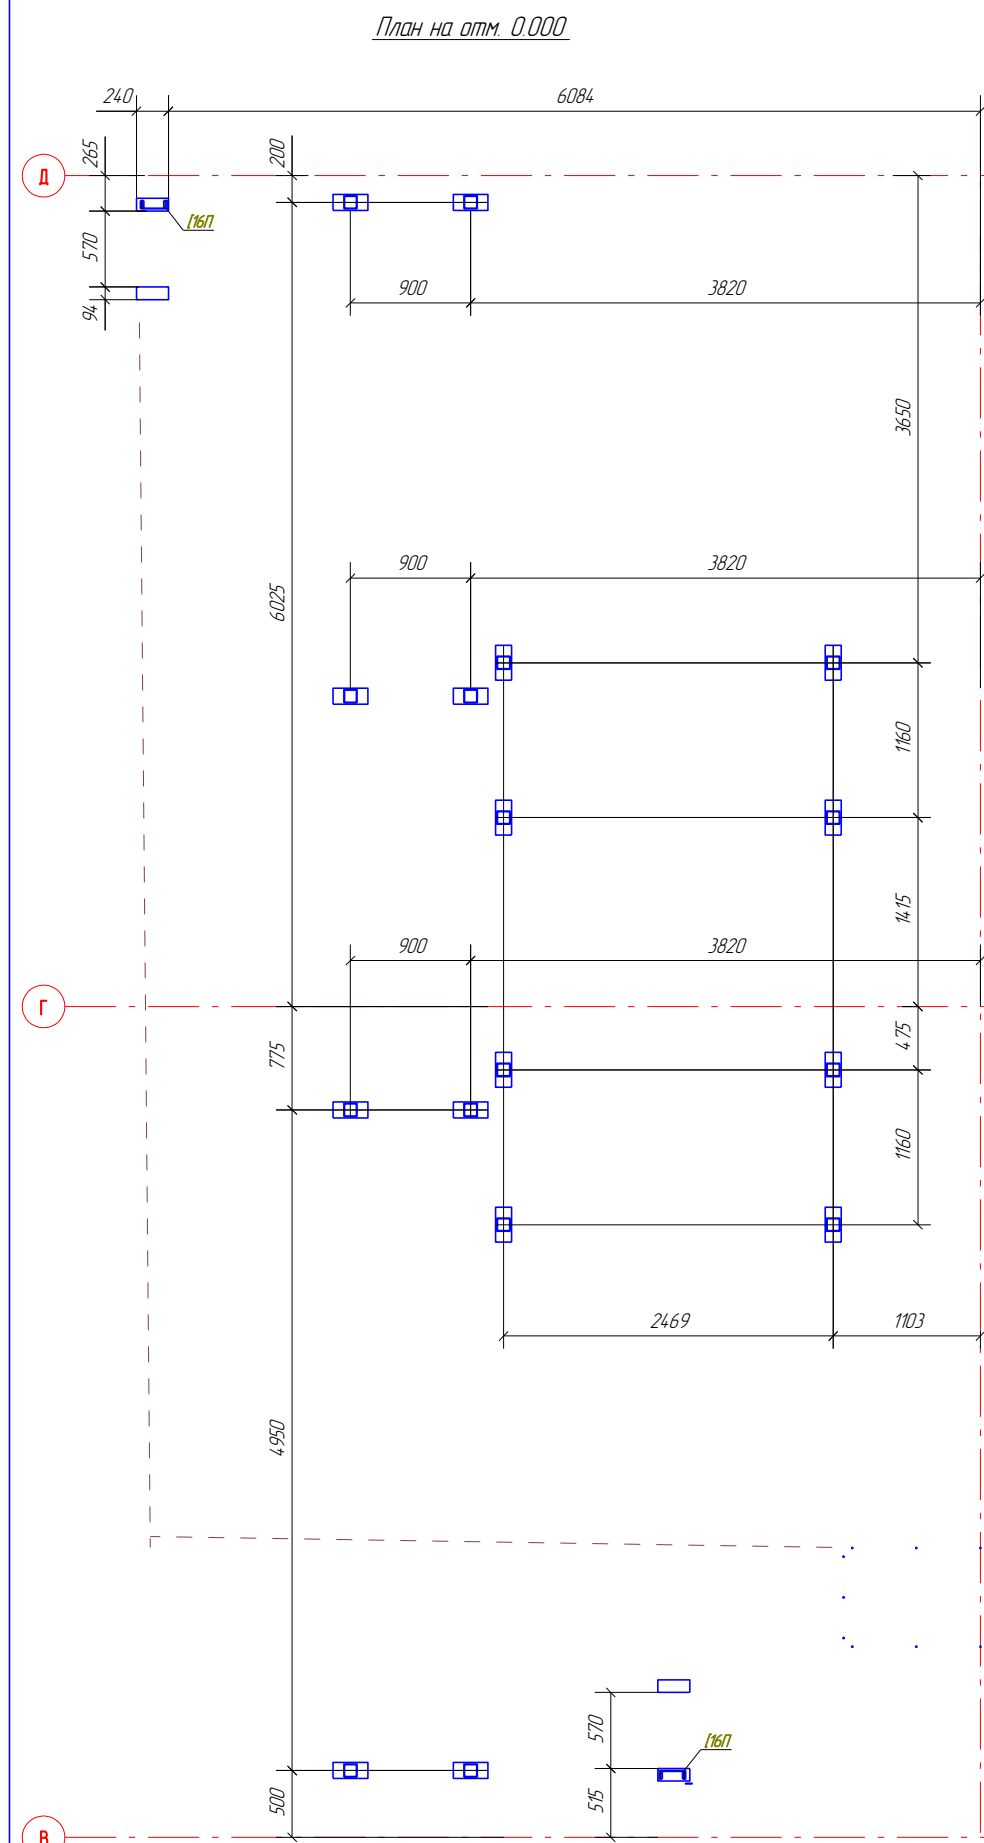

					Номер проекта		
					Здание котельной с дымовой трубой		
Изм.	Колуч.	Лист	№ док.	Подп.	Дата		
ГИП		Пример				Стадия	Лист
Проверил		Пример				Р	26
Разработал		Пример					
И.Н.Контроль		Пример					
					Площадка bimp-proect-usa@gmail.com telegram +380963603232 		