

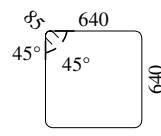
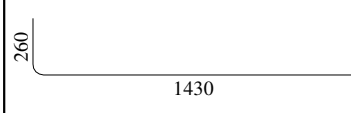
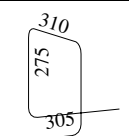
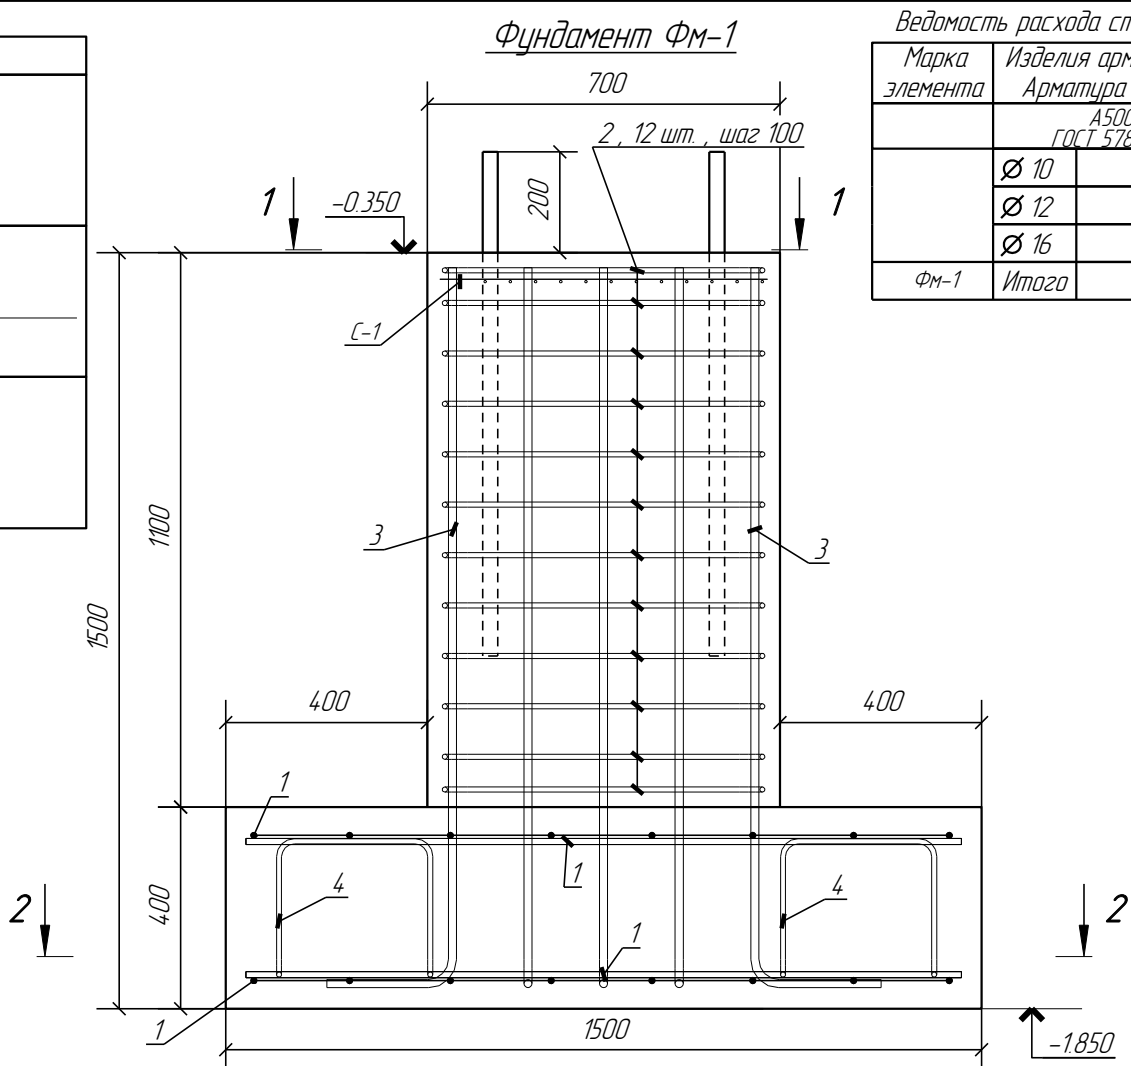


Ведомость арматуры	
Поз.	Эскиз
2	
3	
4	

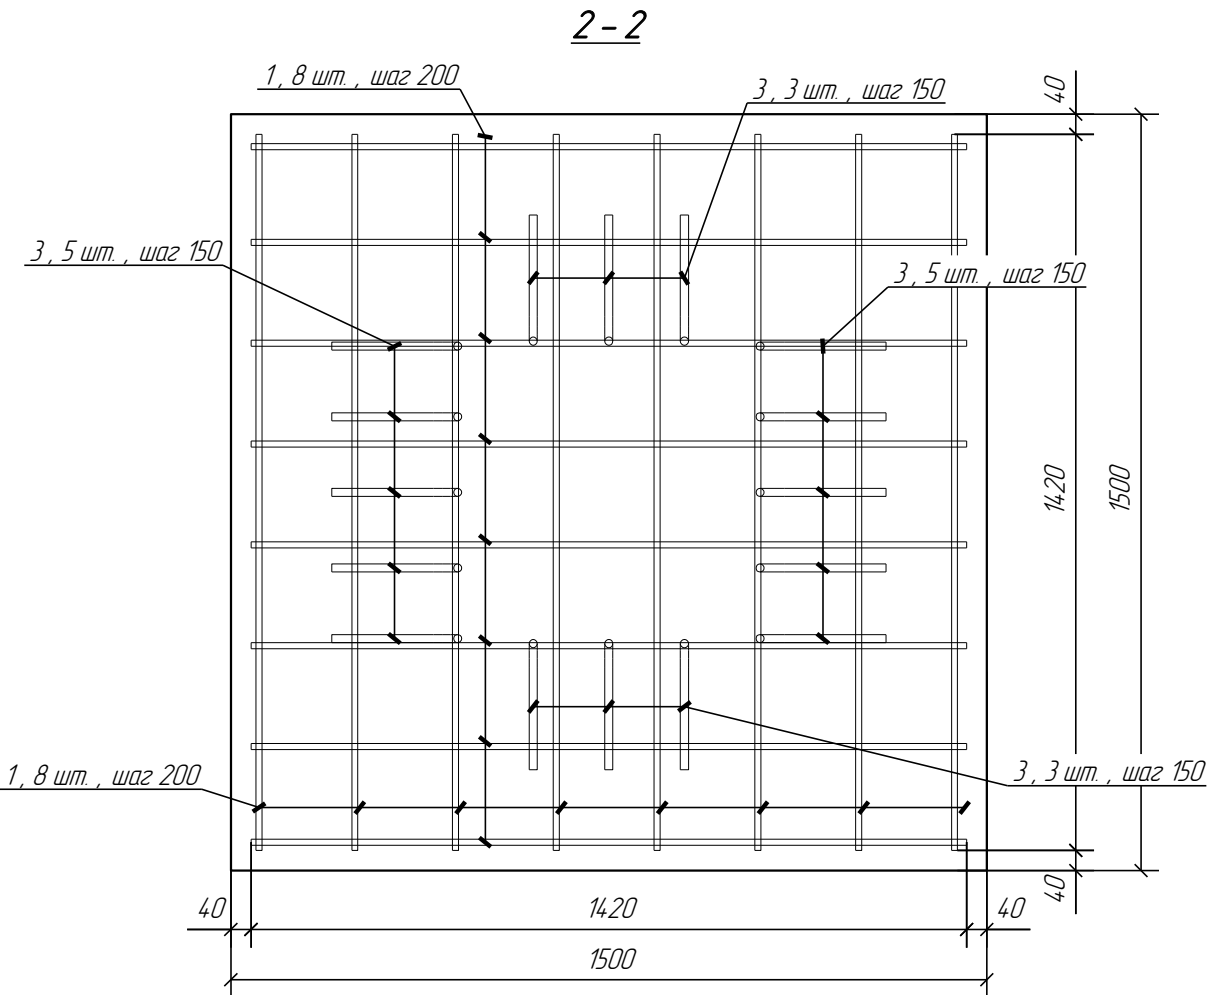

Ведомость расхода стали, кг		
Марка элемента	Изделия армирование	Арматура класса
	A500C	ГОСТ 5781-82*
	Ø 10	213
	Ø 12	40.4
	Ø 16	41.7
ФМ-1	Итого	103.3

Спецификация					
Поз.	Обозначение	Наименование	Кол.	Масса ед. кг	Примечание
Сборочные единицы					
С-1	ГОСТ 23279-85	Сетка 5 Вр-I - 50 649x650 10/10	1	2.4	
Закладные детали					
Аδ-1	ГОСТ 24379.1-2012	Болт 1.1М30х1000. ВСтЗпс2	4		
Детали					
1	ГОСТ Р 52544-200	Ø 12 A500C, L = 1420 мм	32	126	40.4
2	ГОСТ Р 52544-200	Ø 10 A500C, L = 2640 мм	12	163	19.6
3	ГОСТ Р 52544-200	Ø 16 A500C, L = 1640 мм	16	2.59	41.7
4	ГОСТ Р 52544-200	Ø 10 A500C, L = 1370 мм	4	0.84	3.4
Материалы					
		Бетон В25			1.44 м³

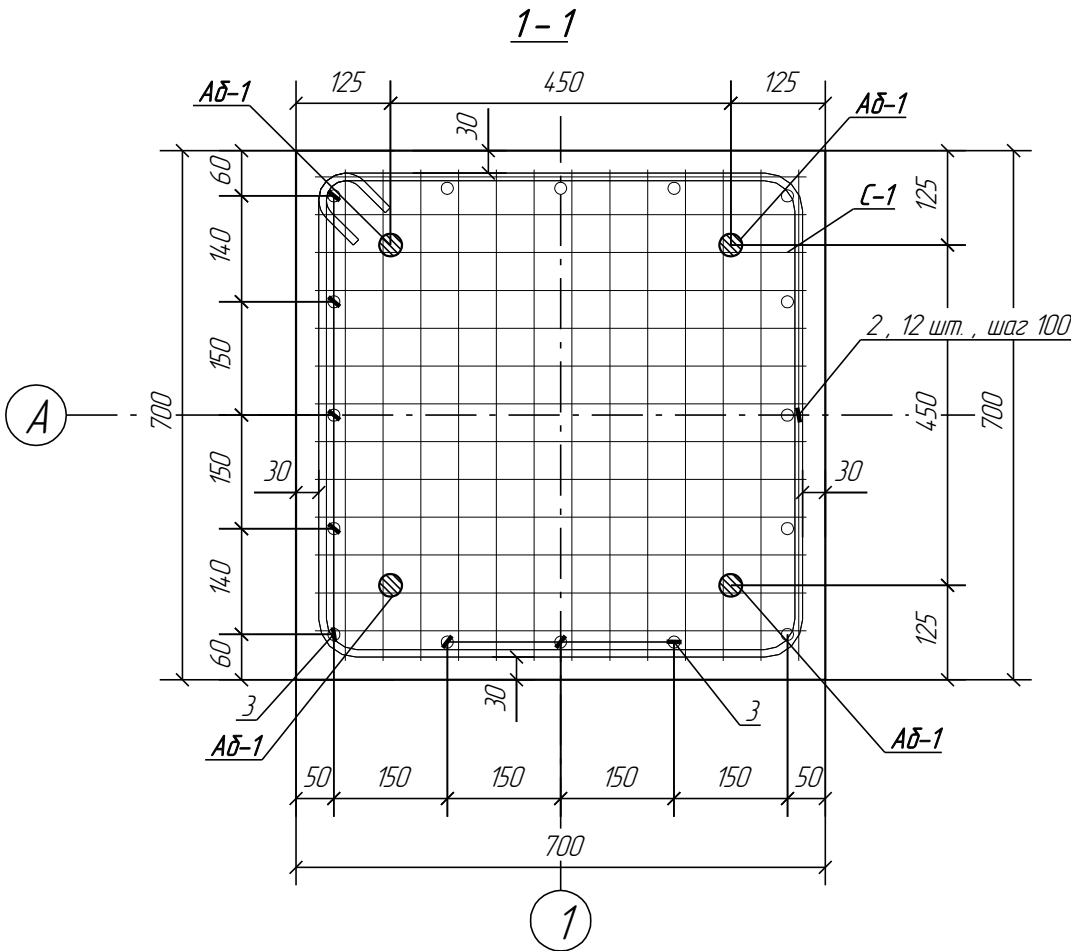

1. Арматура по ГОСТ 5781
2. Предельные отклонения от размеров стержней и выпусков ± 2 мм

						Номер проекта		
						Проектирование пулеулавливателя		
Изм.	Кол.уч.	Лист	№ док.	Подп.	Дата	Пример	Стадия	Лист
ГИП	Пример						Р	3
Проверил	Пример							
Разработал	Пример							
Н.Контроль	Пример							
						Фундамент ФМ-1		
						bimprojectua@gmail.com telegram: +380963603232		

