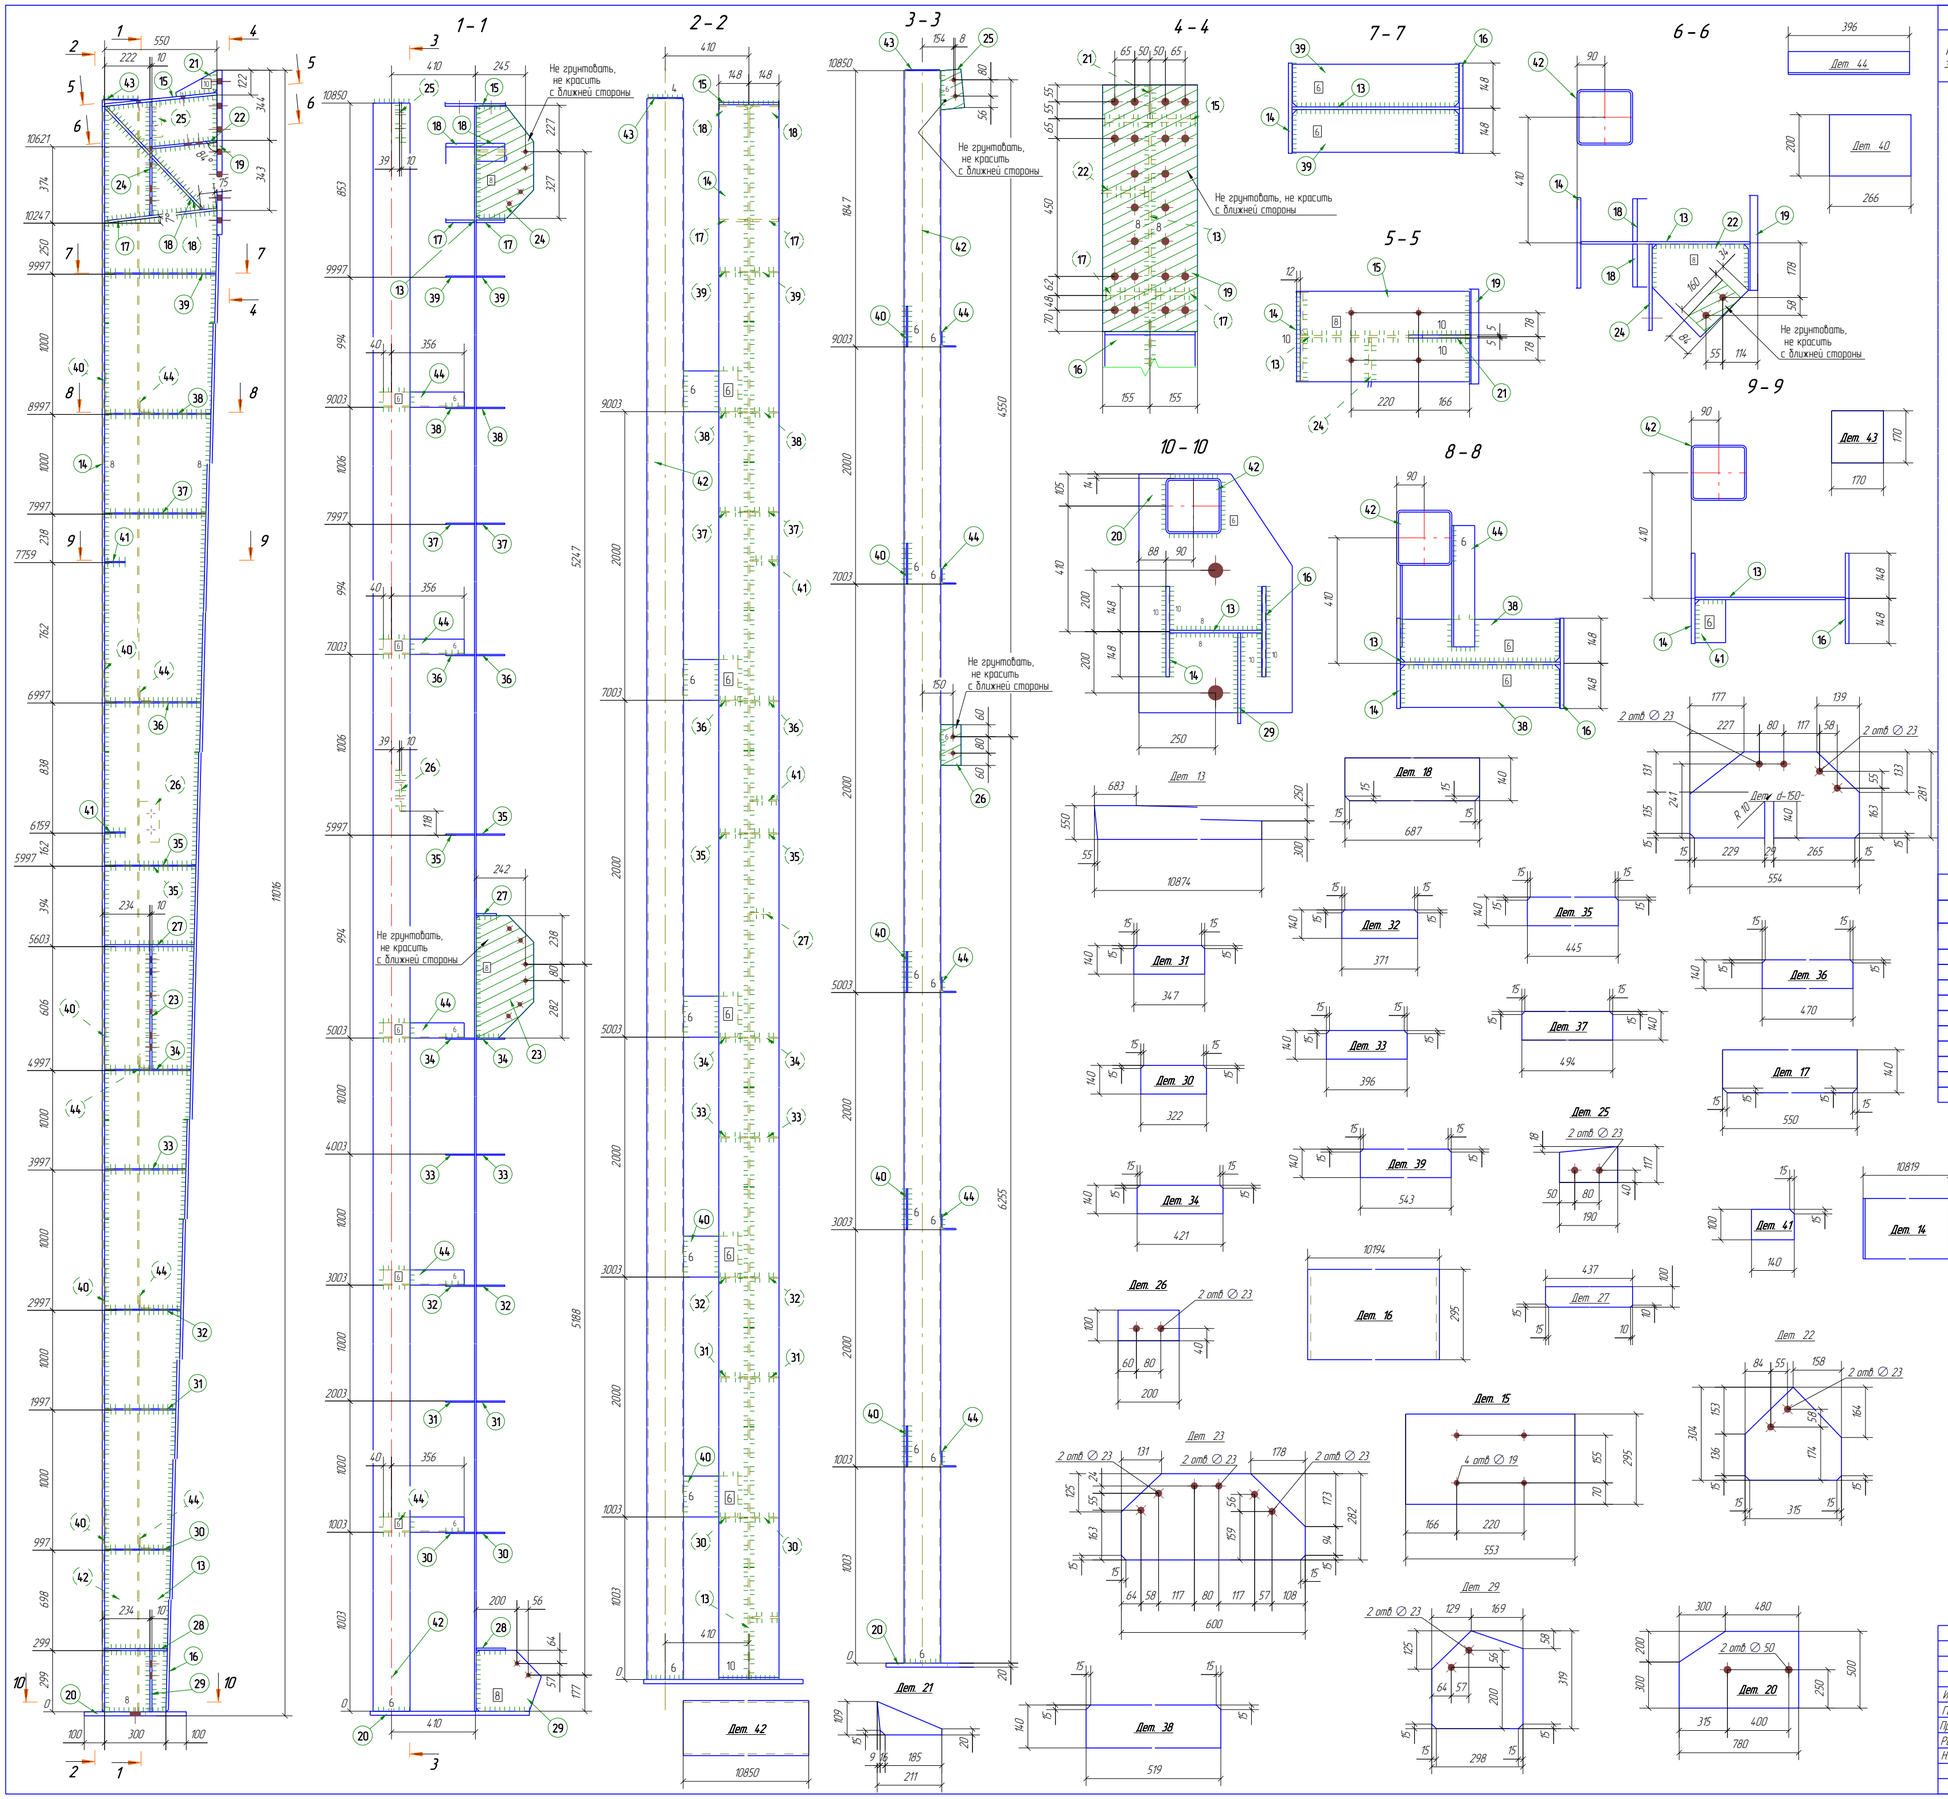

Спецификация деталей

Марка эл-та	Дет N	Кол. шт.	Профиль	Длина, мм	Масса, кг шт.	Масса, кг общ.	Масса, кг марки	Марка стали	Примечание
К3-2	13	1	−8x550	10874	294.64	294.64		С345-3	
	14	1	−12x295	10819	300.53	300.53		С345-3	
	15	1	−12x295	553	15.36	15.36		С345-3	
	16	1	−12x295	10194	283.04	283.04		С345-3	
	17	2	−12x140	550	7.23	14.46		С345-3	
	18	2	−12x140	687	9.03	18.06		С345-3	
	19	1	−25x310	805	48.97	48.97		С345-3	фрез
	20	1	−20x500	780	56.52	56.52		С345-3	
	21	1	−10x109	211	1.02	1.02		С345	
	22	1	−10x304	315	5.54	5.54		С345	
	23	1	−10x282	600	114.3	114.3		С345	
	24	1	−10x281	554	10.20	10.20		С345	
	25	1	−10x117	190	1.61	1.61		С345	
	26	1	−10x100	200	1.57	1.57		С345	
	27	1	−10x100	437	3.42	3.42		С345	
	28	1	−10x144	305	3.42	3.42		С345	
	29	1	−10x298	320	6.43	6.43		С345	
	30	2	−6x140	322	2.12	4.24		С345	
	31	2	−6x140	347	2.28	4.56		С345	
	32	2	−6x140	372	2.44	4.88		С345	
	33	2	−6x140	396	2.60	5.20		С345	
	34	2	−6x140	421	2.76	5.52		С345	
	35	2	−6x140	445	2.92	5.84		С345	
	36	2	−6x140	470	3.09	6.18		С345	
	37	2	−6x140	494	3.25	6.50		С345	
	38	2	−6x140	519	3.41	6.82		С345	
	39	2	−6x140	543	3.57	7.14		С345	
	40	5	−6x200	266	2.51	12.55		С345	
	41	2	−6x100	140	0.65	1.30		С345	
	42	1	Гнз180Х180Х6	10850	347.76	347.76		С345	
	43	1	−4x170	170	0.91	0.91		С345	
	44	5	L75X6	396	2.73	13.65		С345	
					Масса напл металла 15.1кг	1523.9			

Выборка металла на одну сборку

Профиль	ГОСТ, ТУ	Марка стали	Масса, кг
L75X6	ГОСТ 8509-93	С345	13.5
−4 мм	ГОСТ 19903-74	С345	0.9
−6 мм	ГОСТ 19903-74	С345	70.7
−10 мм	ГОСТ 19903-74	С345	44.5
Гнз180Х180Х6	ГОСТ 30245-2003	С345	347.8
−8 мм	ГОСТ 19903-74	С345-3	294.6
−12 мм	ГОСТ 19903-74	С345-3	631.3
−20 мм	ГОСТ 19903-74	С345-3	56.5
−25 мм	ГОСТ 19903-74	С345-3	49.0
		Итого	1508.8

Ведомость отправочных элементов

Марка эл-та	Кол-во, шт	Масса, кг Марки	Масса, кг Всех
К3-2	1	1523.9	1523.9
		Итого:	1523.9

Изм	Кол.уч	Лист	№док	Подп	Дата		
ГИП		Пример				Номер проекта	
Проверил		Пример				Чертеж колонны	
Разработал		Пример				Пример	Стадия: Р; Лист: 50; Листов: 185
Н.Контроль		Пример				К3-2	bimproectus@gmail.com telegram +380963603232 BIM ПРОЕКТ