


План конструкций на отм. -7.000....-9.000

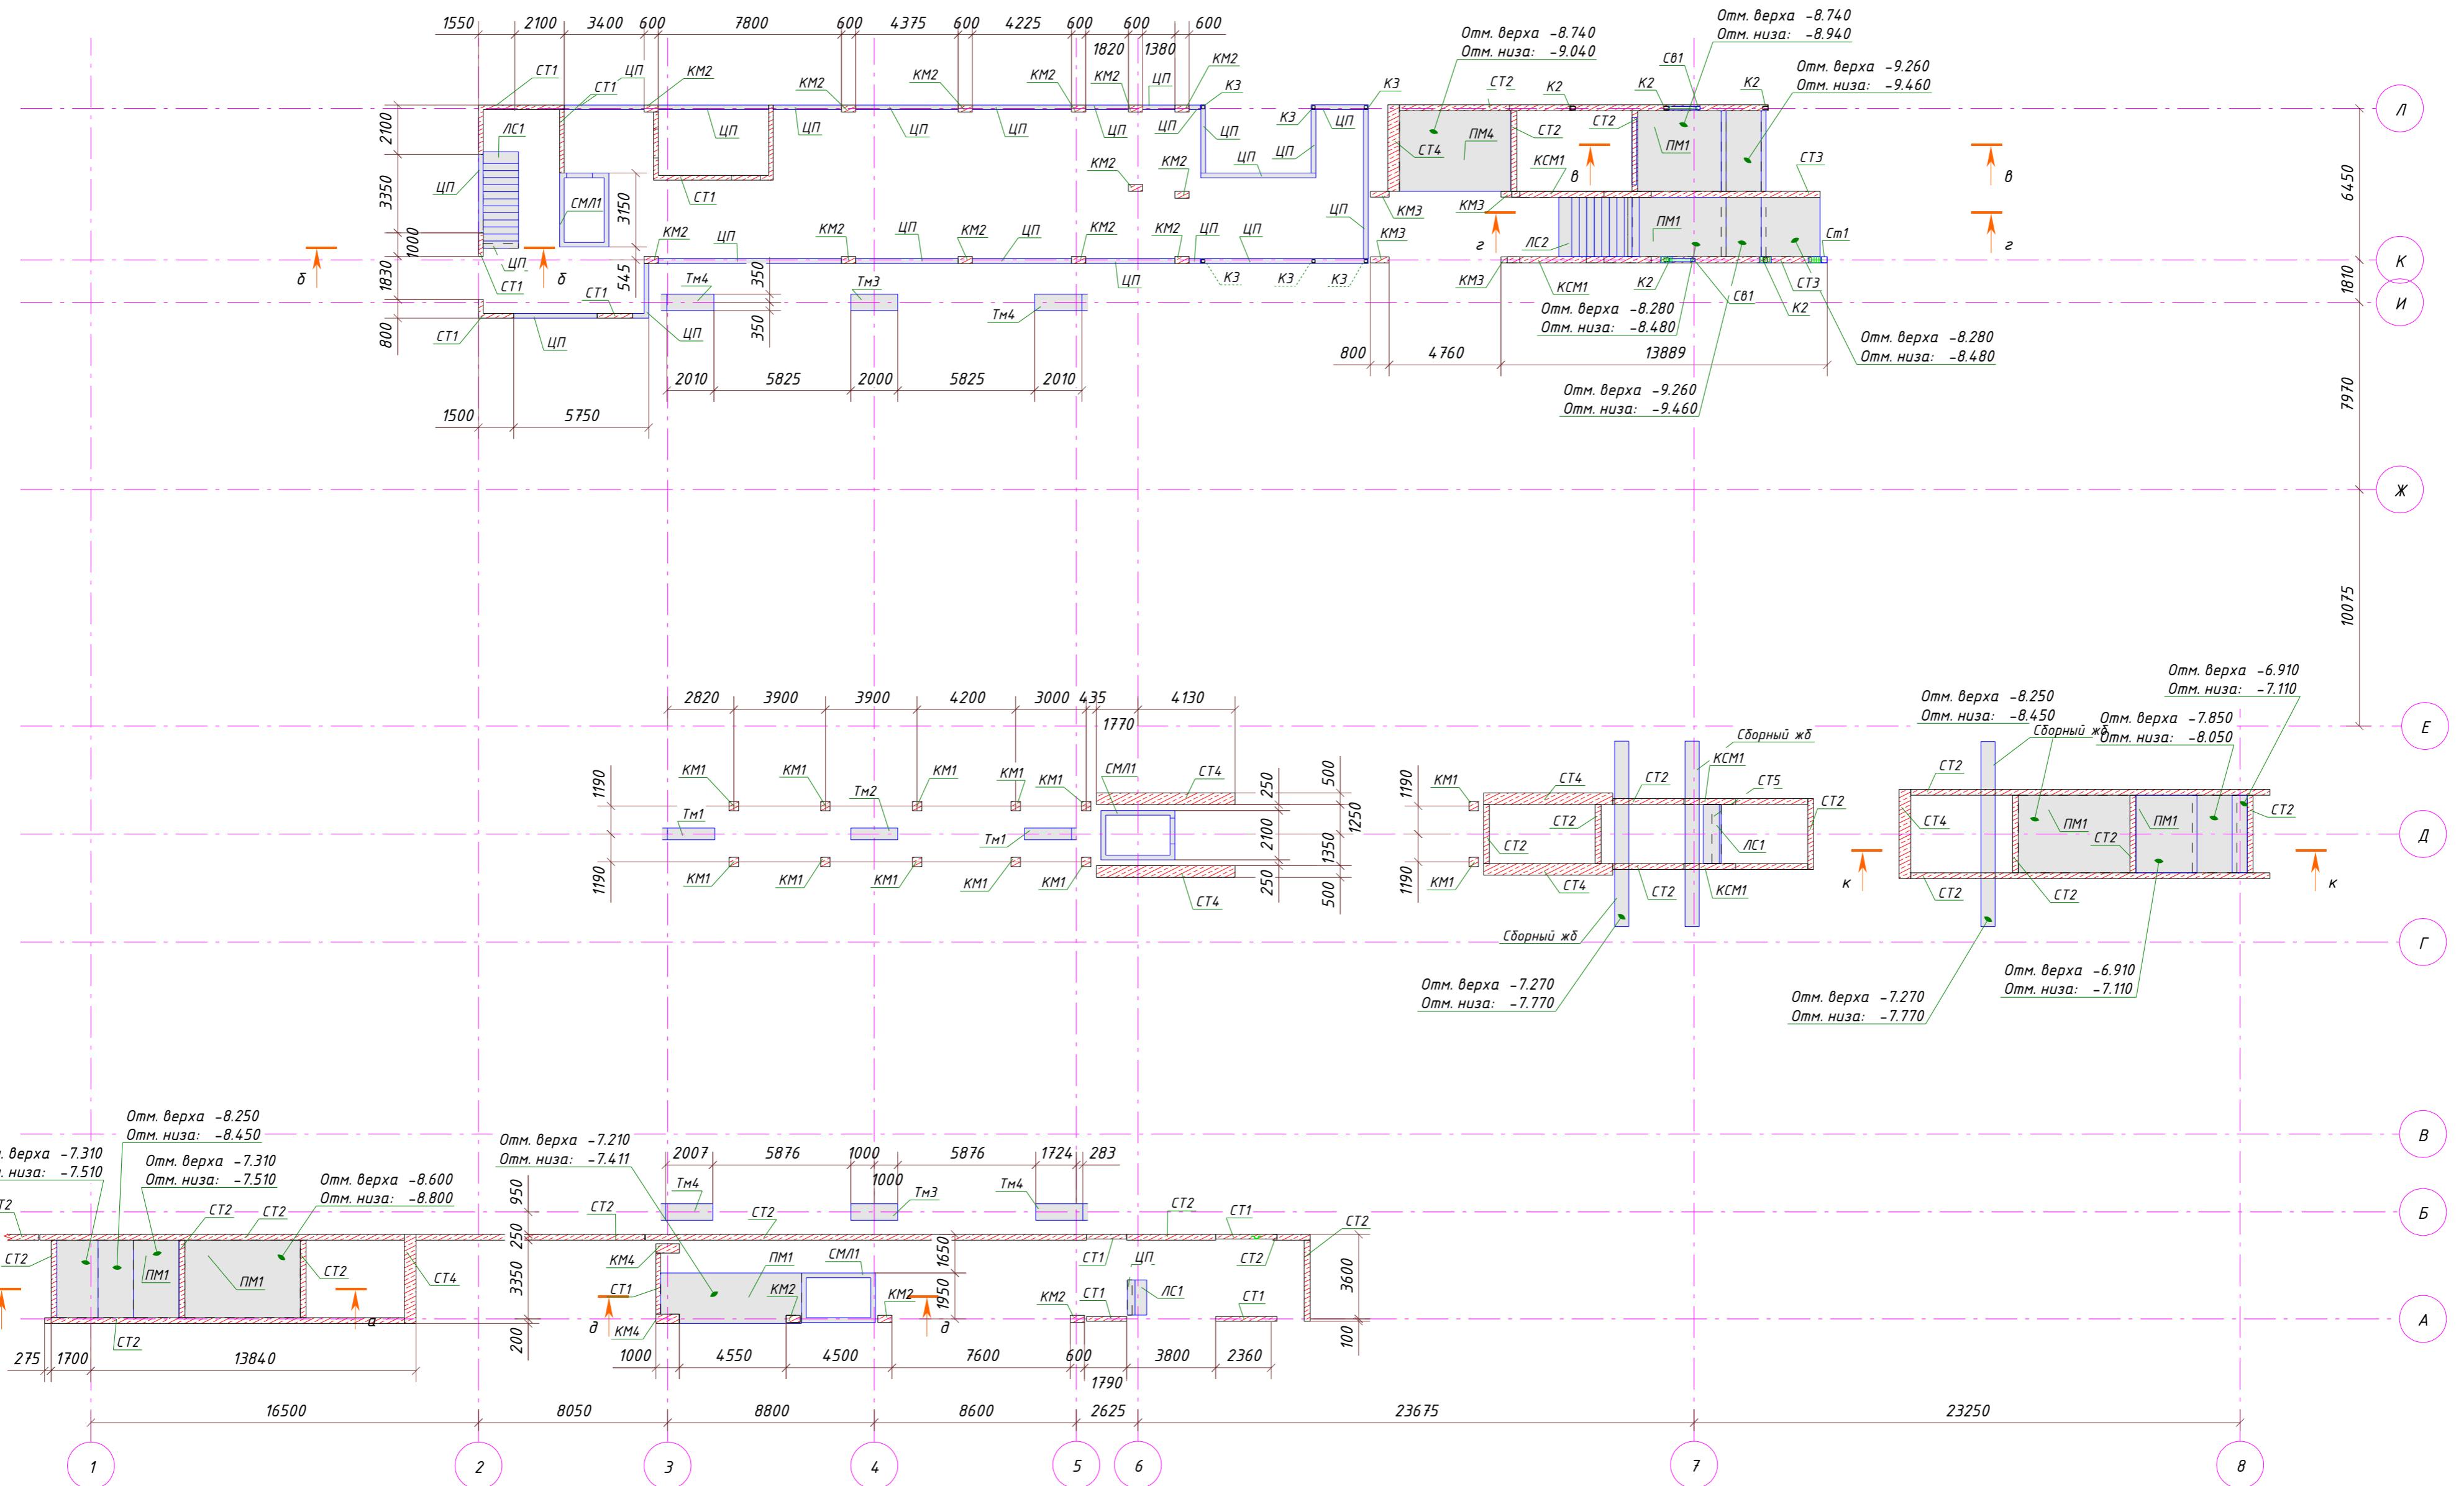

Инв. № подп.	Подп. и дата	Взам. инв. №
--------------	--------------	--------------

Номер проекта					
Проектирование остановочного пункта					
Изм.	Кол-уч	Лист	№ док.	Подп.	Дата
ГИП	Пример				
Проверил	Пример				
Разработал	Пример				
НКонтроль	Пример				

Пример

Стадия	Лист	Листов
--------	------	--------